




Planta baño Planta Baja

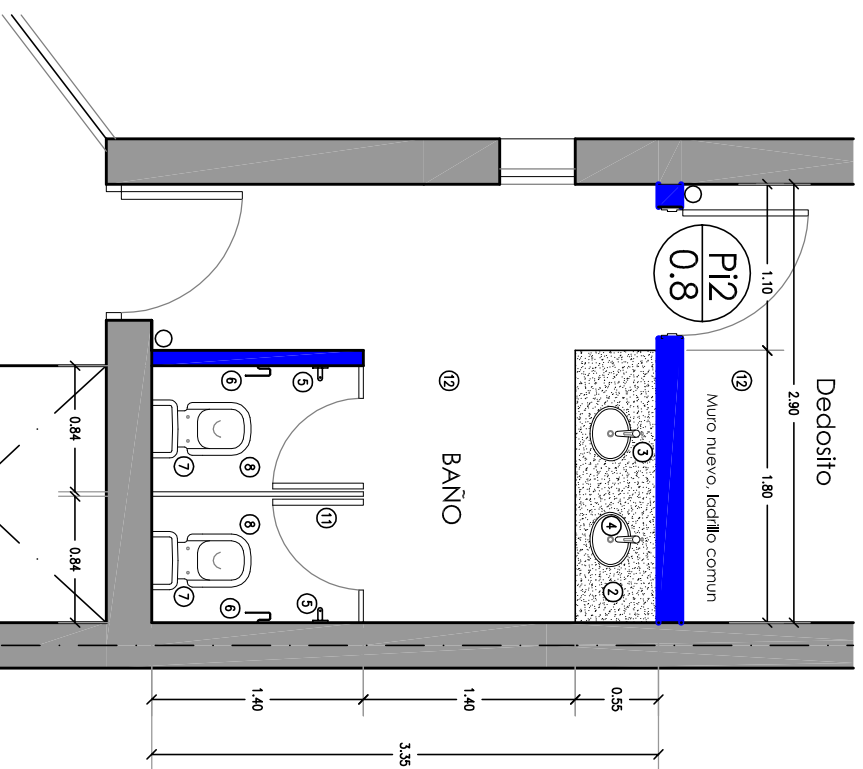


Planta baño 2º Piso

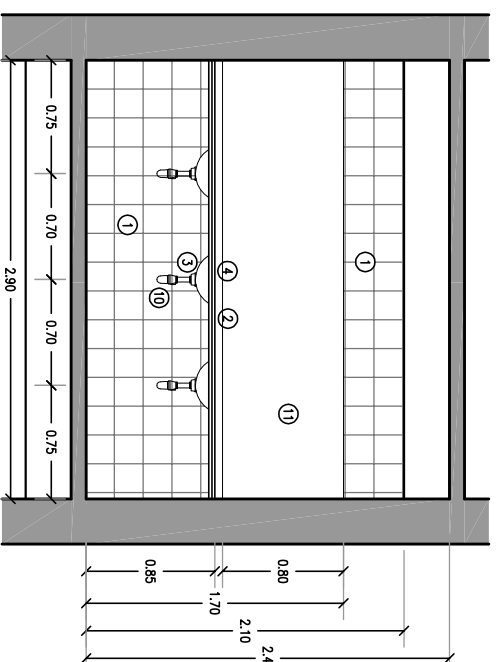


Corte baño Planta baja

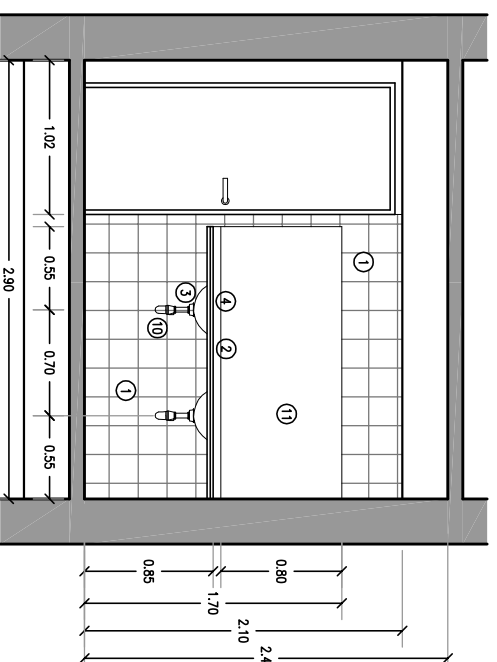


Corte baño 2º Piso

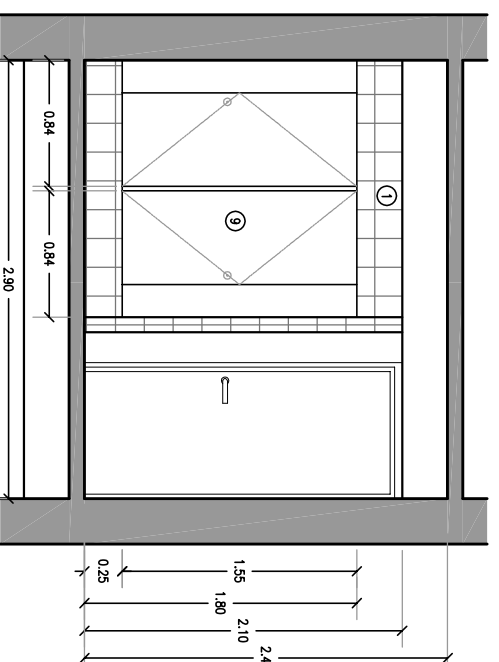

Corte baño Planta Bajo y 2º Piso

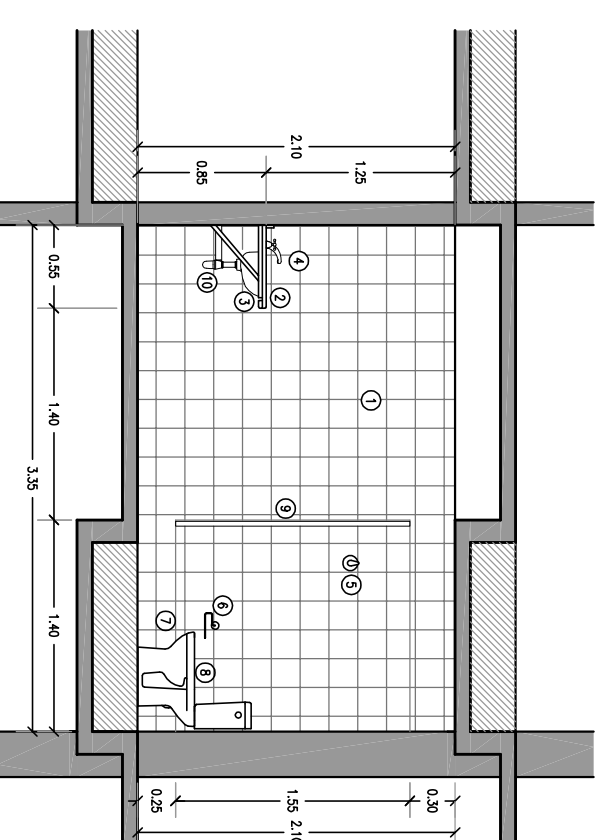

Corte baño Planta Bajo y 2º Piso

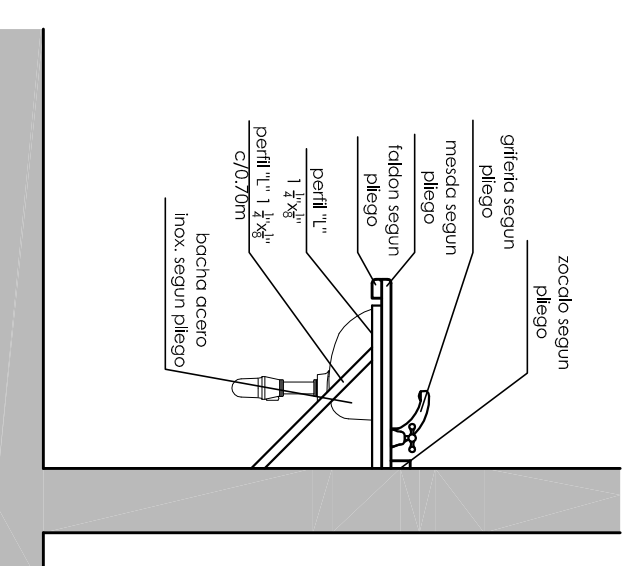

Detalle mesada y bacha

**REFERENCIAS**

- 1 - REVESTIMIENTO CERAMICO 30x30 SEGUN PLEGO
- 2 - MESA DA GRANITO GRIS MARA , FALDON 2cm, ZOCCALO ALTURA 5cm
- 3 - BACHA ACERO INOXIDABLE DIAMETRO NO MENOR A 30cm
- 4 - GRIFERIAS SEGUN PLEGO PARA CADA ARTEFACTO
- 5 - PERCHERO SIMPLE S/PLEGO
- 6 - PORTARROLLO DE APLICAR S/PLEGO
- 7 - INODORO CORTO C/ DEPOSITO COLOR BLANCO LINEA S/PLEGO
- 8 - ASIENTO REVA TIBLE, ESPEJIFICACIONES SEGUN PLEGO
- 9 - TABIQUE DIVISOR ENCHAPADO MELAMINA
- 10 - SIFON TIPO CROMO
- 11 - ESPEJO S/PLEGO
- 12 - CARPETA 1.3e= 2cm TERMINACION ALIZADO CON LLANA METALICA

**NOTA: TODA LAS MEDIDAS DEBERAN SER VERIFICADAS EN OBRA**

**SECRETARIA DE INFRAESTRUCTURA Y PLANEAMIENTO EDILICIO**

UBICACION: FRENCH 3614  
FECHA: Marzo 2021

ARCHIVO

ESCALA: 1:50 1:20



Universidad Nacional de las Artes

OBRA: French 3614 Proyectos ejecutivos del Programa de obras complementarias

PLANO: PLANTAS Y CORTES AREA 3

Arq-09