


Demoler muro hasta 0.9m desde el nivel de piso terminado.

BOMBA de INCENDIO

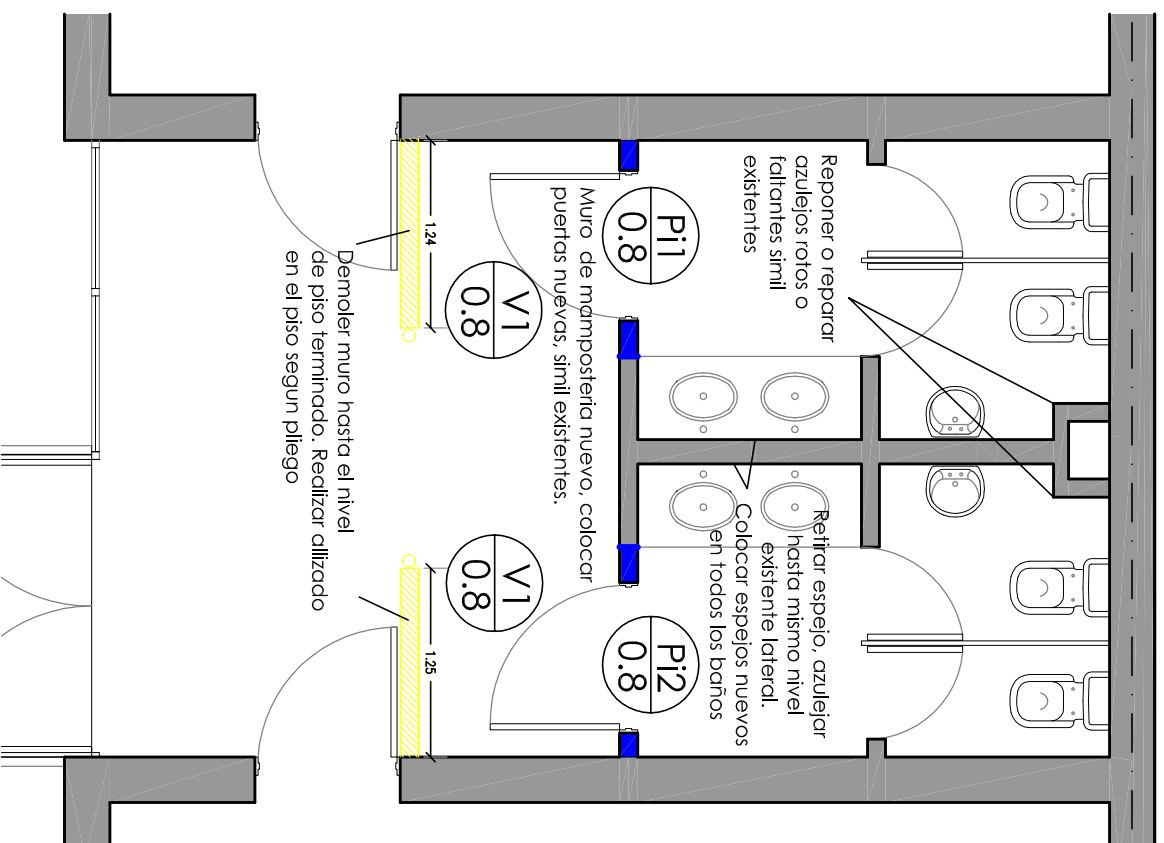

Reponer o reparar azulejos rotos o faltantes simil existentes


Refitar espejo, azulejar hasta mismo nivel existente lateral. Colocar espejos nuevos en todos los baños

Muro de mamposteria nuevo, colocar puertas nuevas, simil existentes.


Demoler muro hasta el nivel de piso terminado. Realizar alizado en el piso segun pliego

PLANTA BAJA

PLANTA 1º, 2º Y 3º

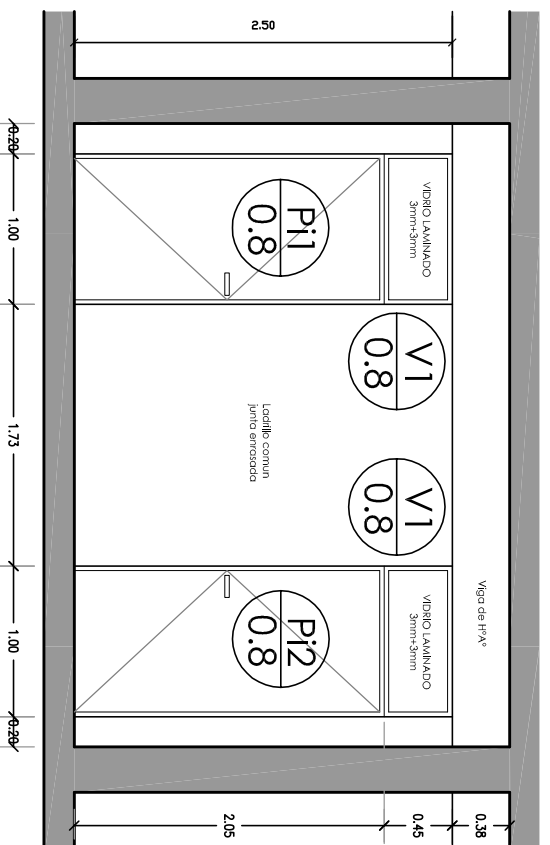

VISTA FRENTE ACCESO A BAÑOS 1º, 2º Y 3º

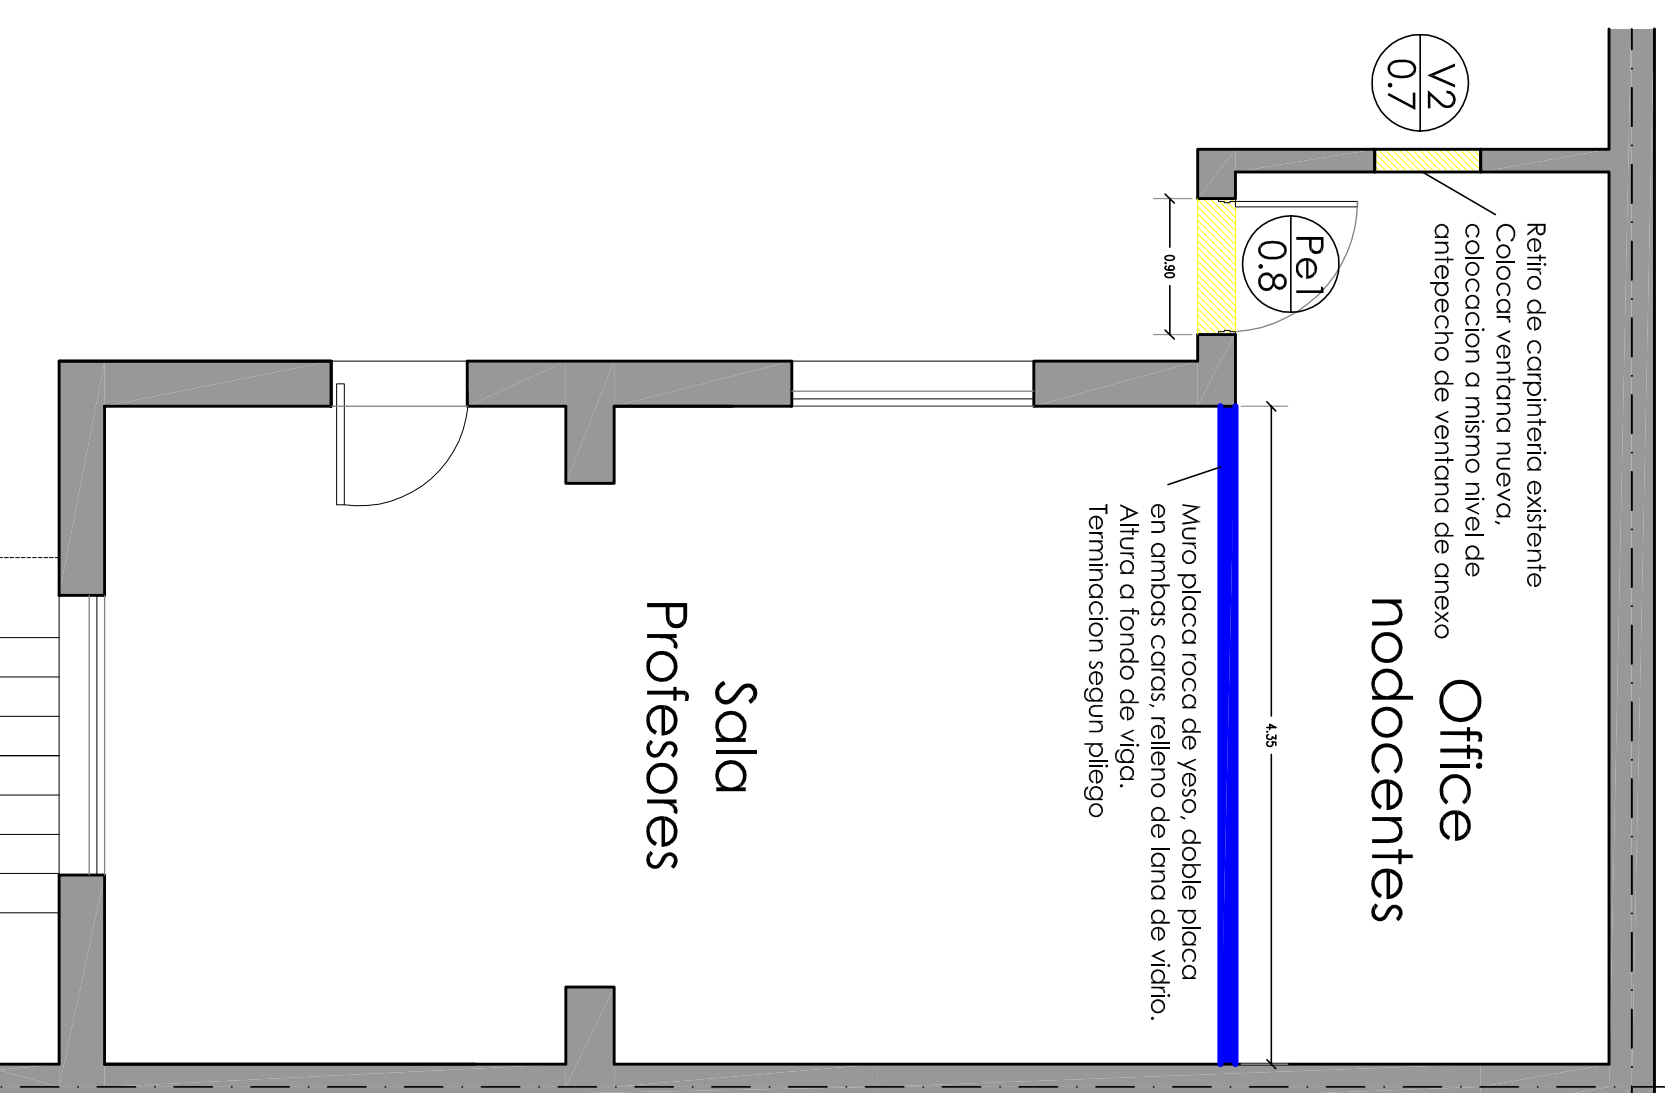

Retiro de carpinteria existente Colocar ventana nueva, colocacion a mismo nivel de antepecho de ventana de anexo

Office nodocentes

Muro placa roca de yeso, doble placa en ambas caras, relleno de lana de vidrio. Altura a fondo de viga. Terminacion segun pliego

PLANTA BAJA

NOTA: TODA LAS MEDIDAS DEBERAN SER VERIFICADAS EN OBRA

SECRETARIA DE INFRAESTRUCTURA Y PLANEAMIENTO EDILICIO

UBICACION FRENCH 3614

FECHA Marzo 2021

ARCHIVO

ESCALA 1:50



Universidad Nacional de las Artes

OBRA French 3614 Proyectos ejecutivos del Programa de obras complementarias

PLANO PLANTAS BAÑOS AREA 4

Arq-10