



PLANOS DE IMPLANTACIÓN

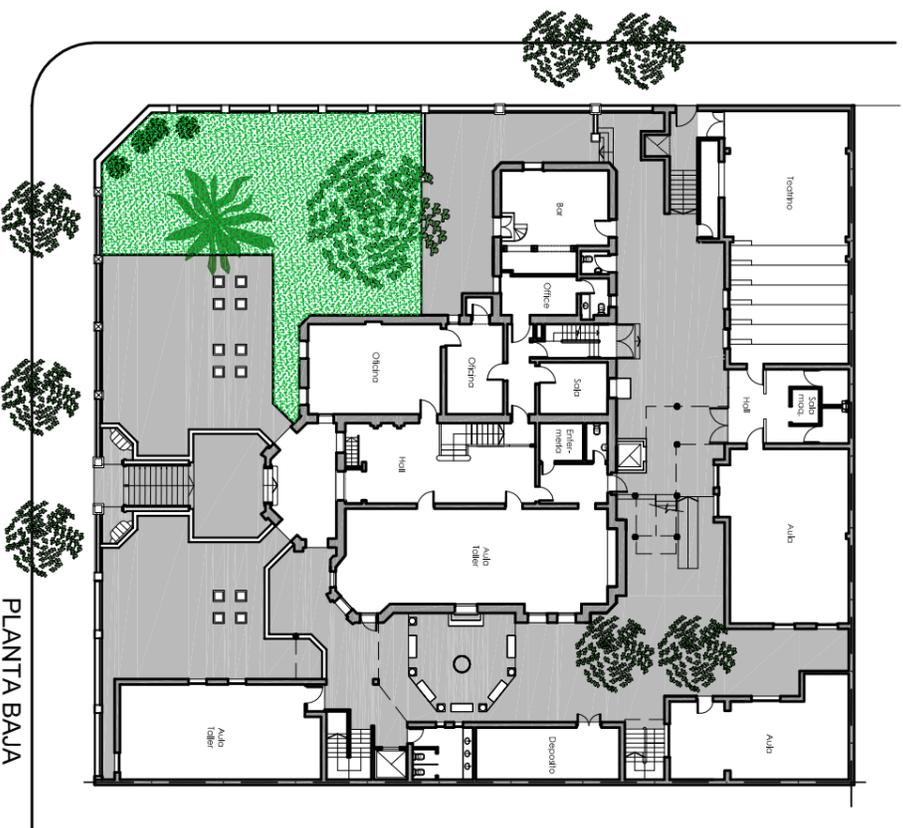


PLANTA BAJA




PLANTA 1º PISO

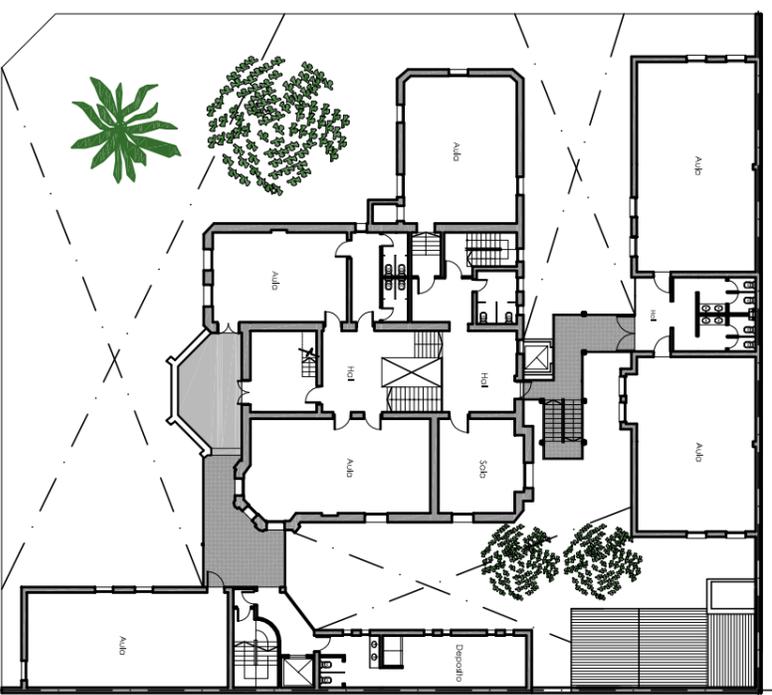

PLANTA 2º PISO

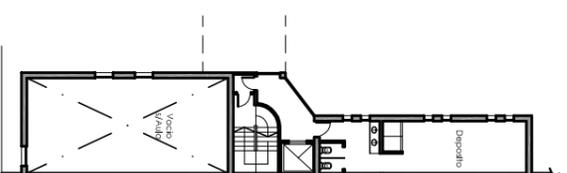

PLANTA ENTREPISO
S / 2º PISO

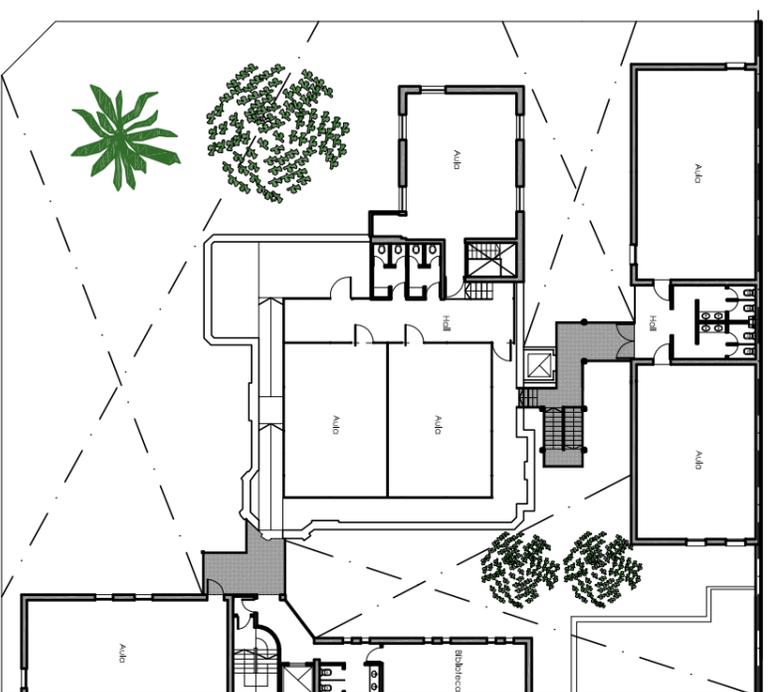

PLANTA 3º PISO

SECRETARIA DE INFRAESTRUCTURA Y PLANEAMIENTO EDIFICIO

UBICACION
FRENCH 3614

FECHA
Marzo 2021

ARCHIVO

ESCALA





Universidad Nacional
de las Artes


OBRA French 3614 Proyectos ejecutivos del
Programa de obras complementarias

PLANO
IMPLANTACION EDIFICIO


Imp.-02

PLANOS DE ARQUITECTURA

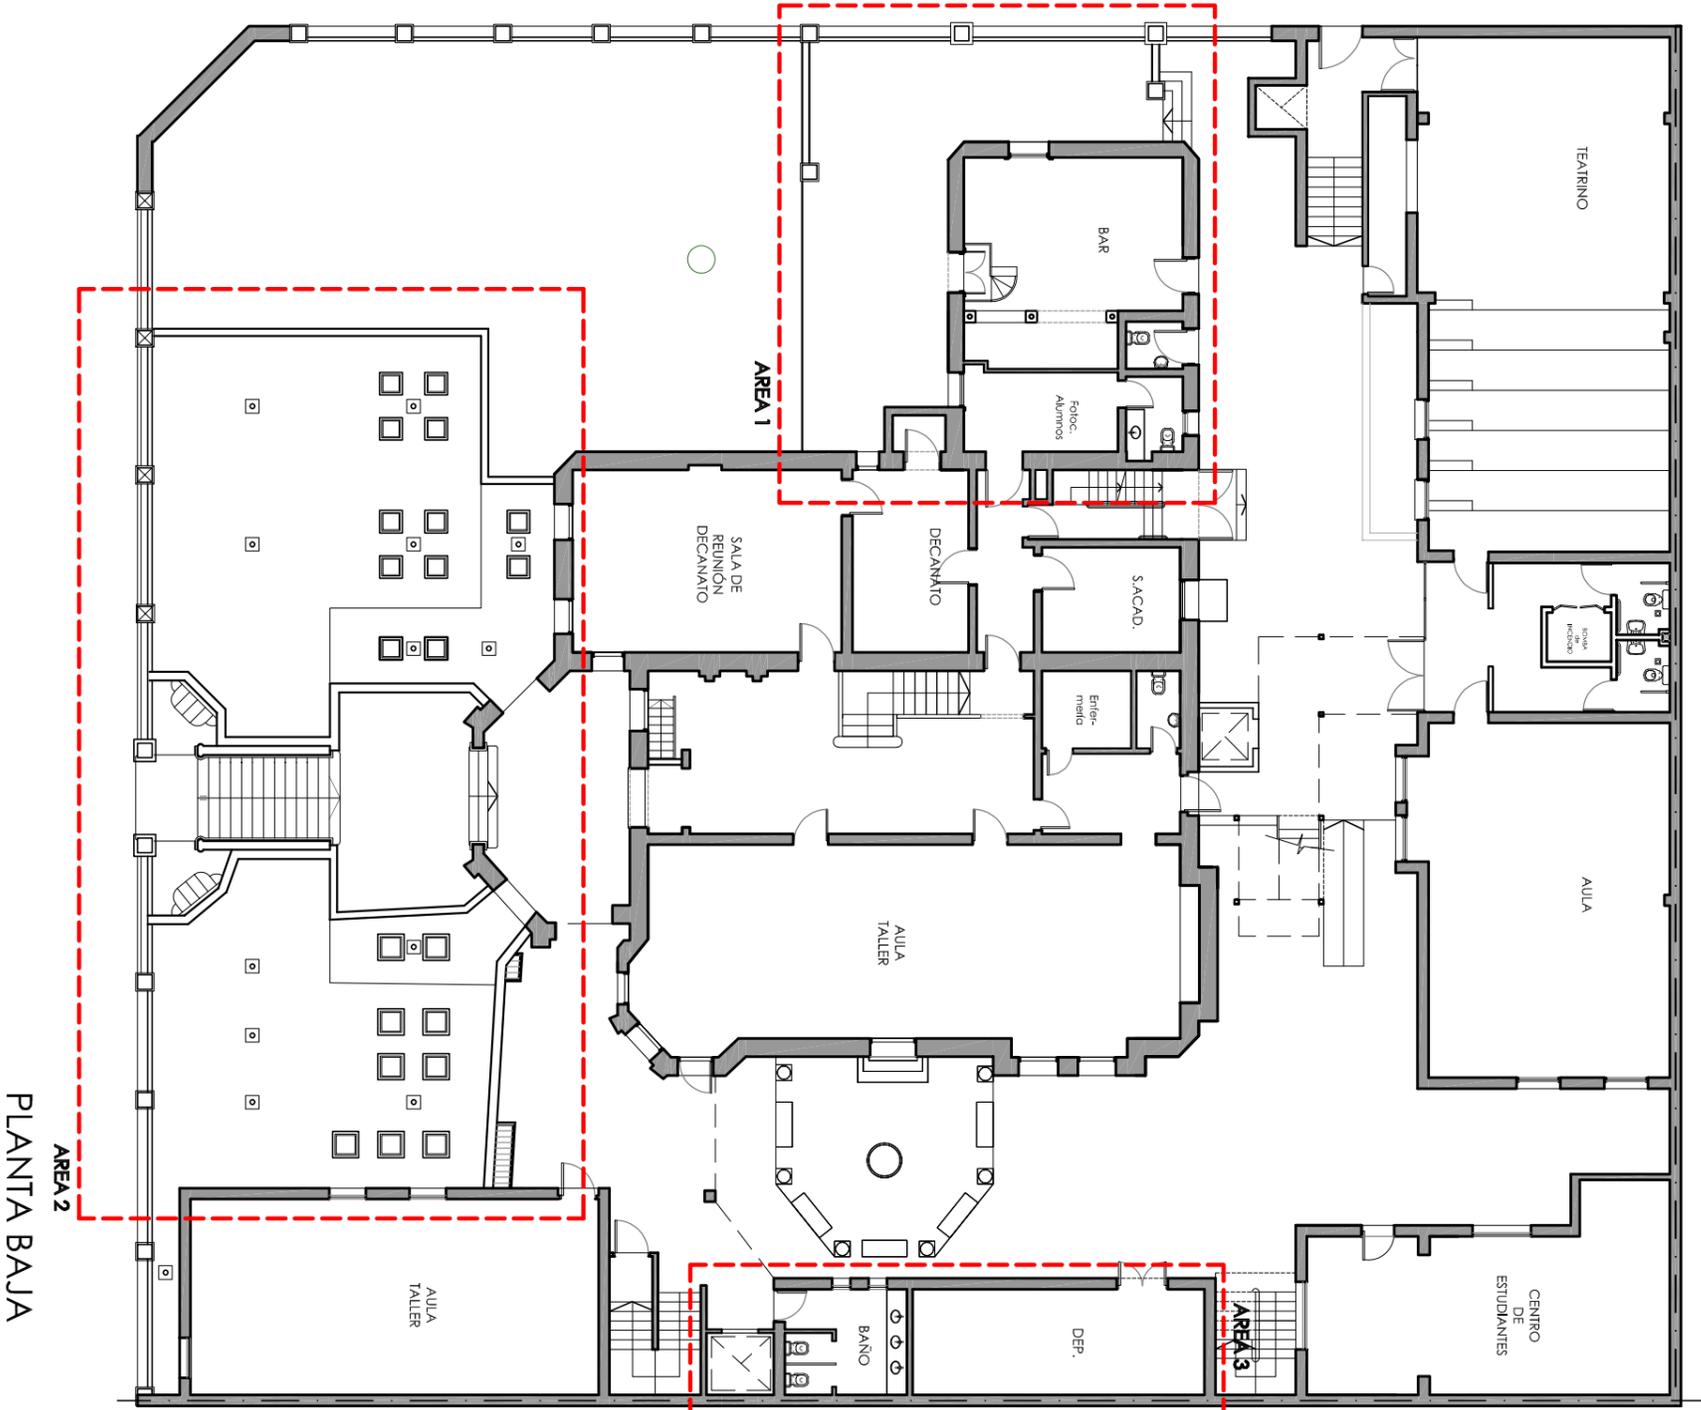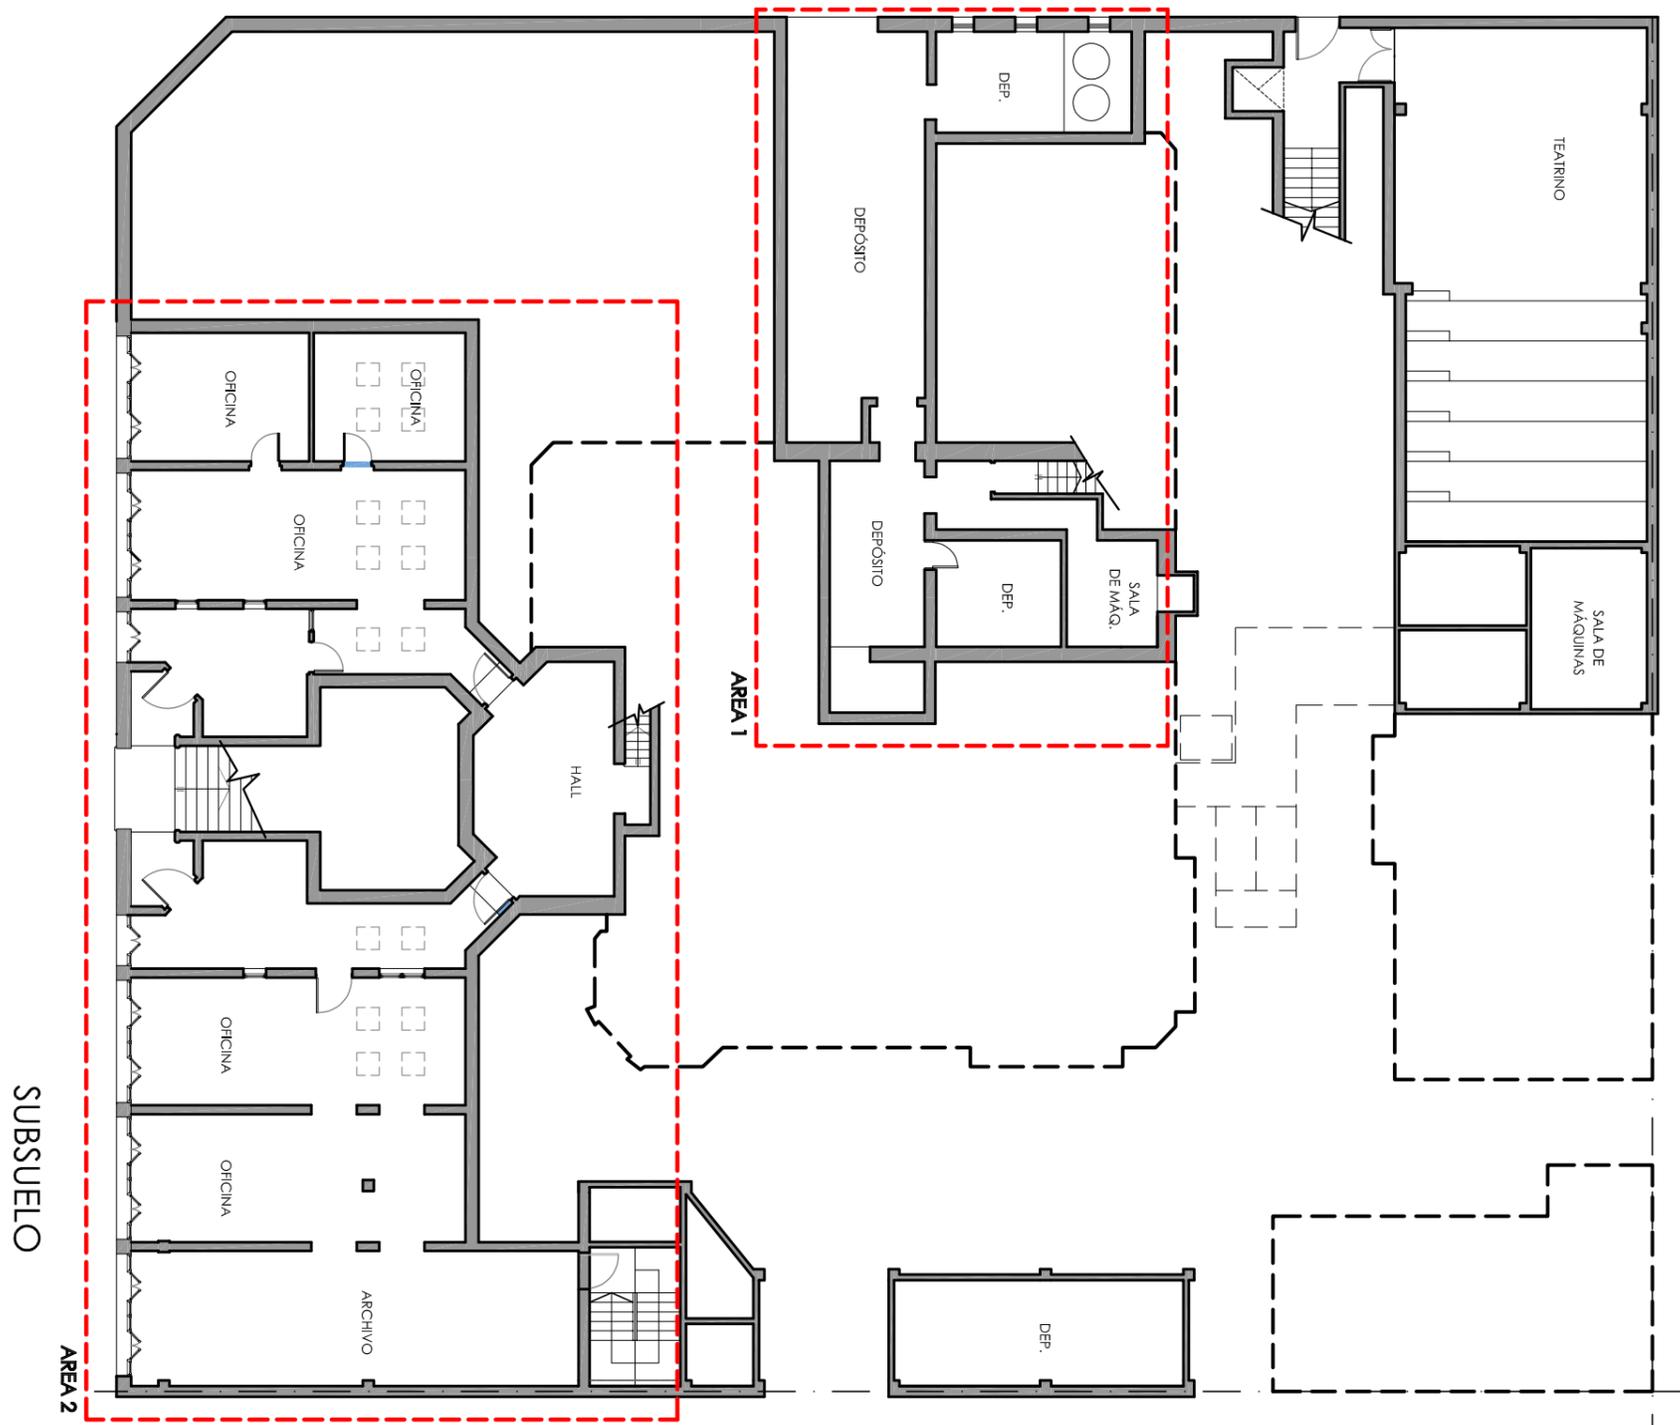


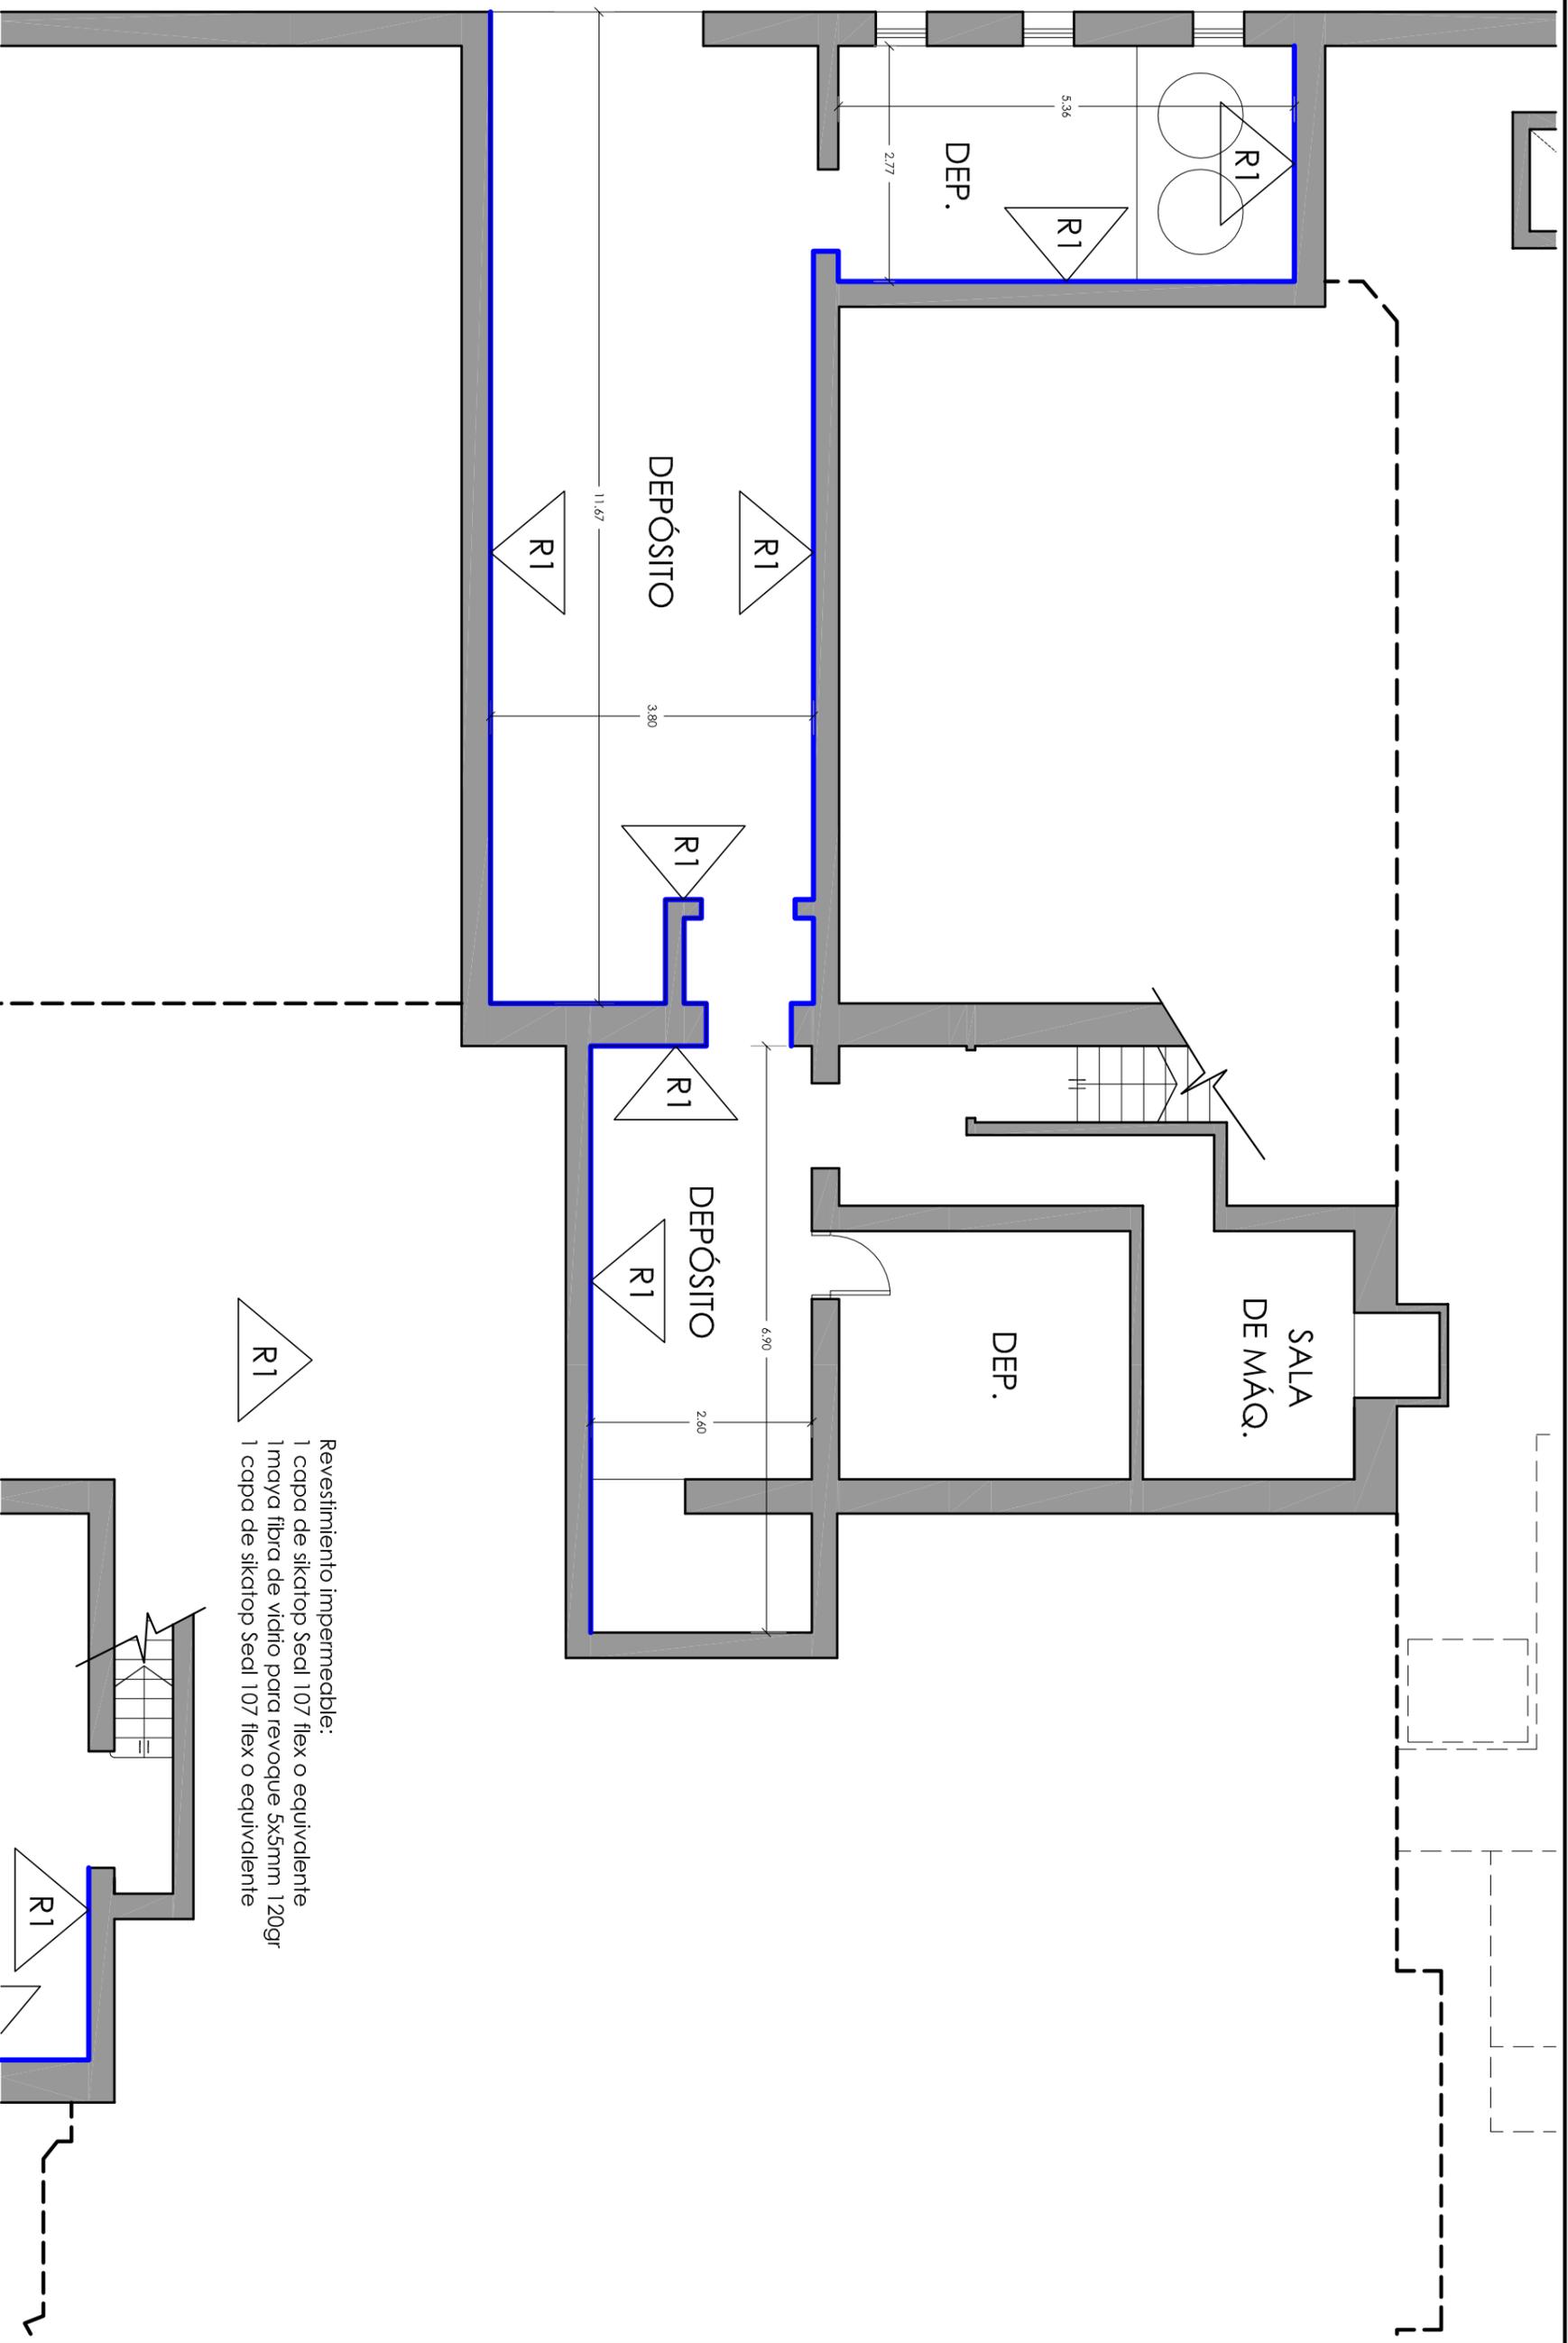

NOTA: TODA LAS MEDIDAS DEBERAN SER VERIFICADAS EN OBRA

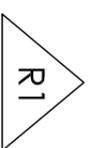

Revestimiento Impermeable:
 1 capa de sikatop Seal 107 flex o equivalente
 1maya fibra de vidrio para revoque 5x5mm 120gr
 1 capa de sikatop Seal 107 flex o equivalente

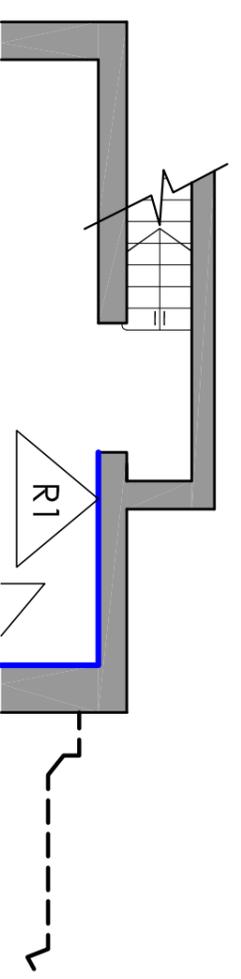

SECRETARIA DE INFRAESTRUCTURA Y PLANEAMIENTO EDILICIO

UBICACION	FECHA	ARCHIVO	ESCALA
FRENCH 3614	Marzo 2021		1:75




Universidad Nacional
de las Artes

OBRA	PLANO
French 3614 Proyectos ejecutivos del Programa de obras complementarias	PLANTA SS AREA 1

Arq-02

R1

Revestimiento impermeable:
 1 capa de sikatop Seal 107 flex o equivalente
 1 maya fibra de vidrio para revoque 5x5mm 120gr
 1 capa de sikatop Seal 107 flex o equivalente

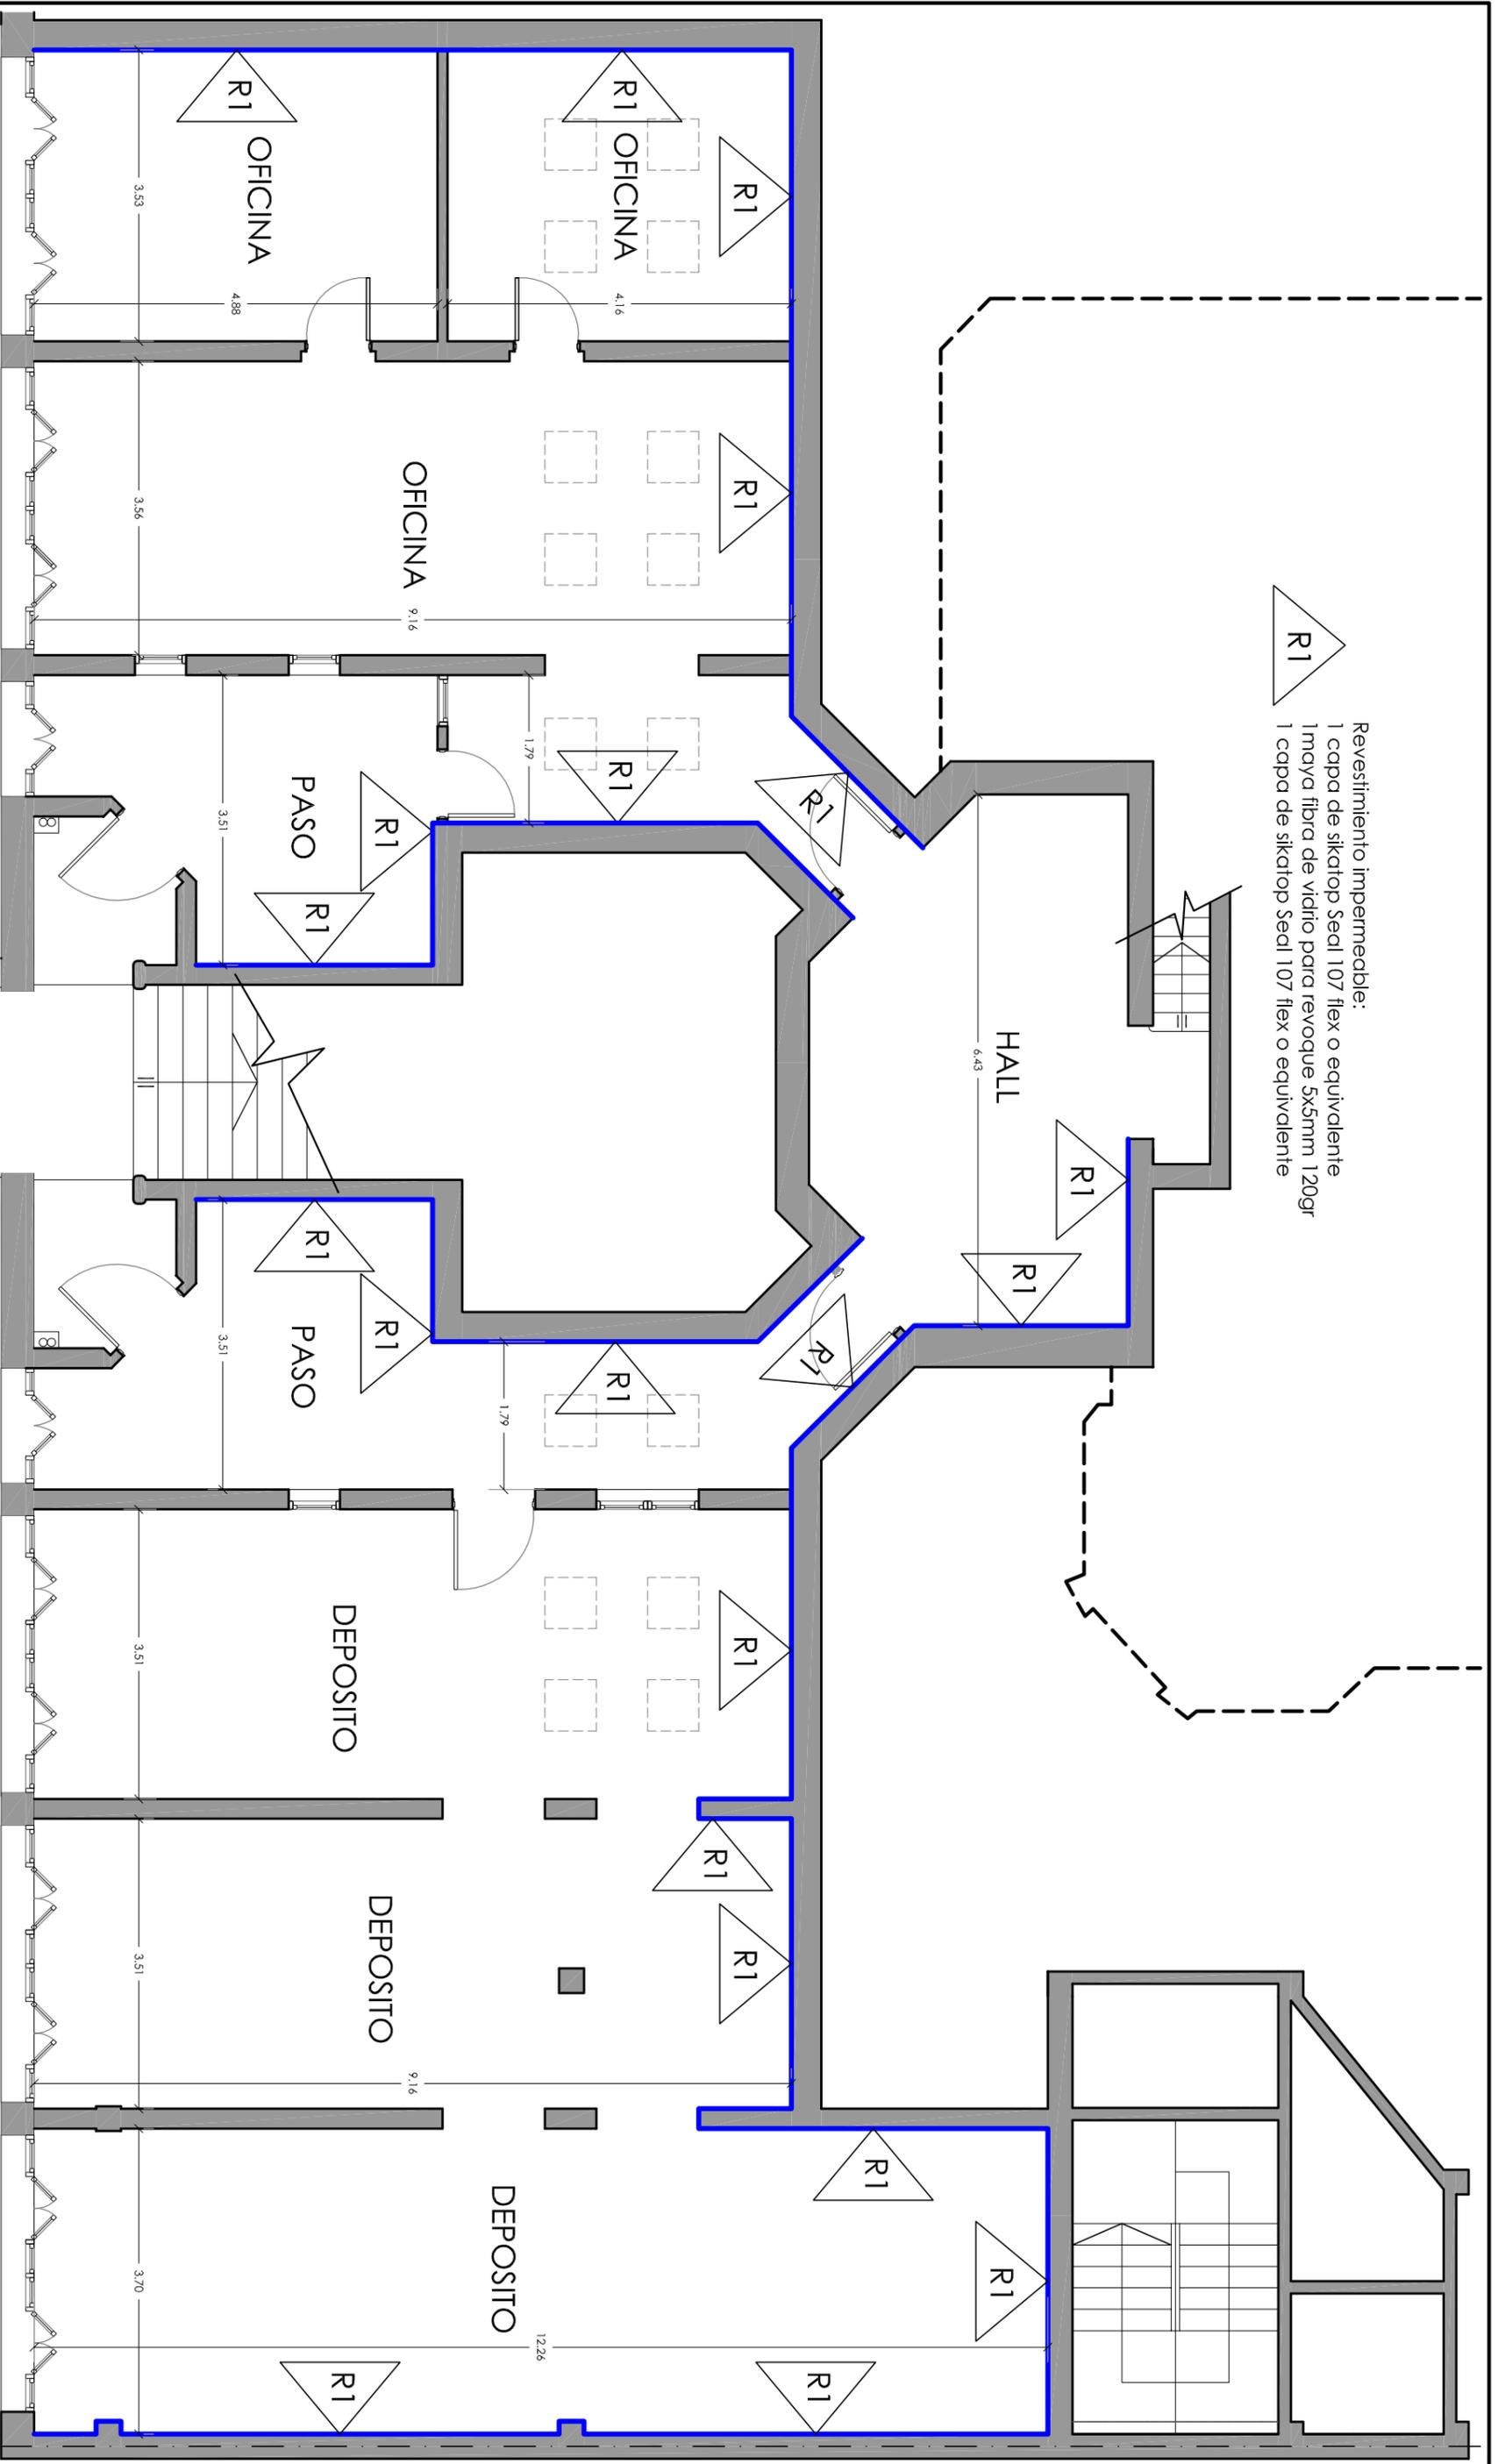

NOTA: TODA LAS MEDIDAS DEBERAN SER VERIFICADAS EN OBRA

SECRETARIA DE INFRAESTRUCTURA Y PLANEAMIENTO EDILICIO


UBICACION	FECHA	ARCHIVO	ESCALA
FRENCH 3614	Marzo 2021		1:75



Universidad Nacional
de las Artes

OBRA	PLANO
French 3614 Proyectos ejecutivos del Programa de obras complementarias	PLANTA SS AREA 2

Arq-03

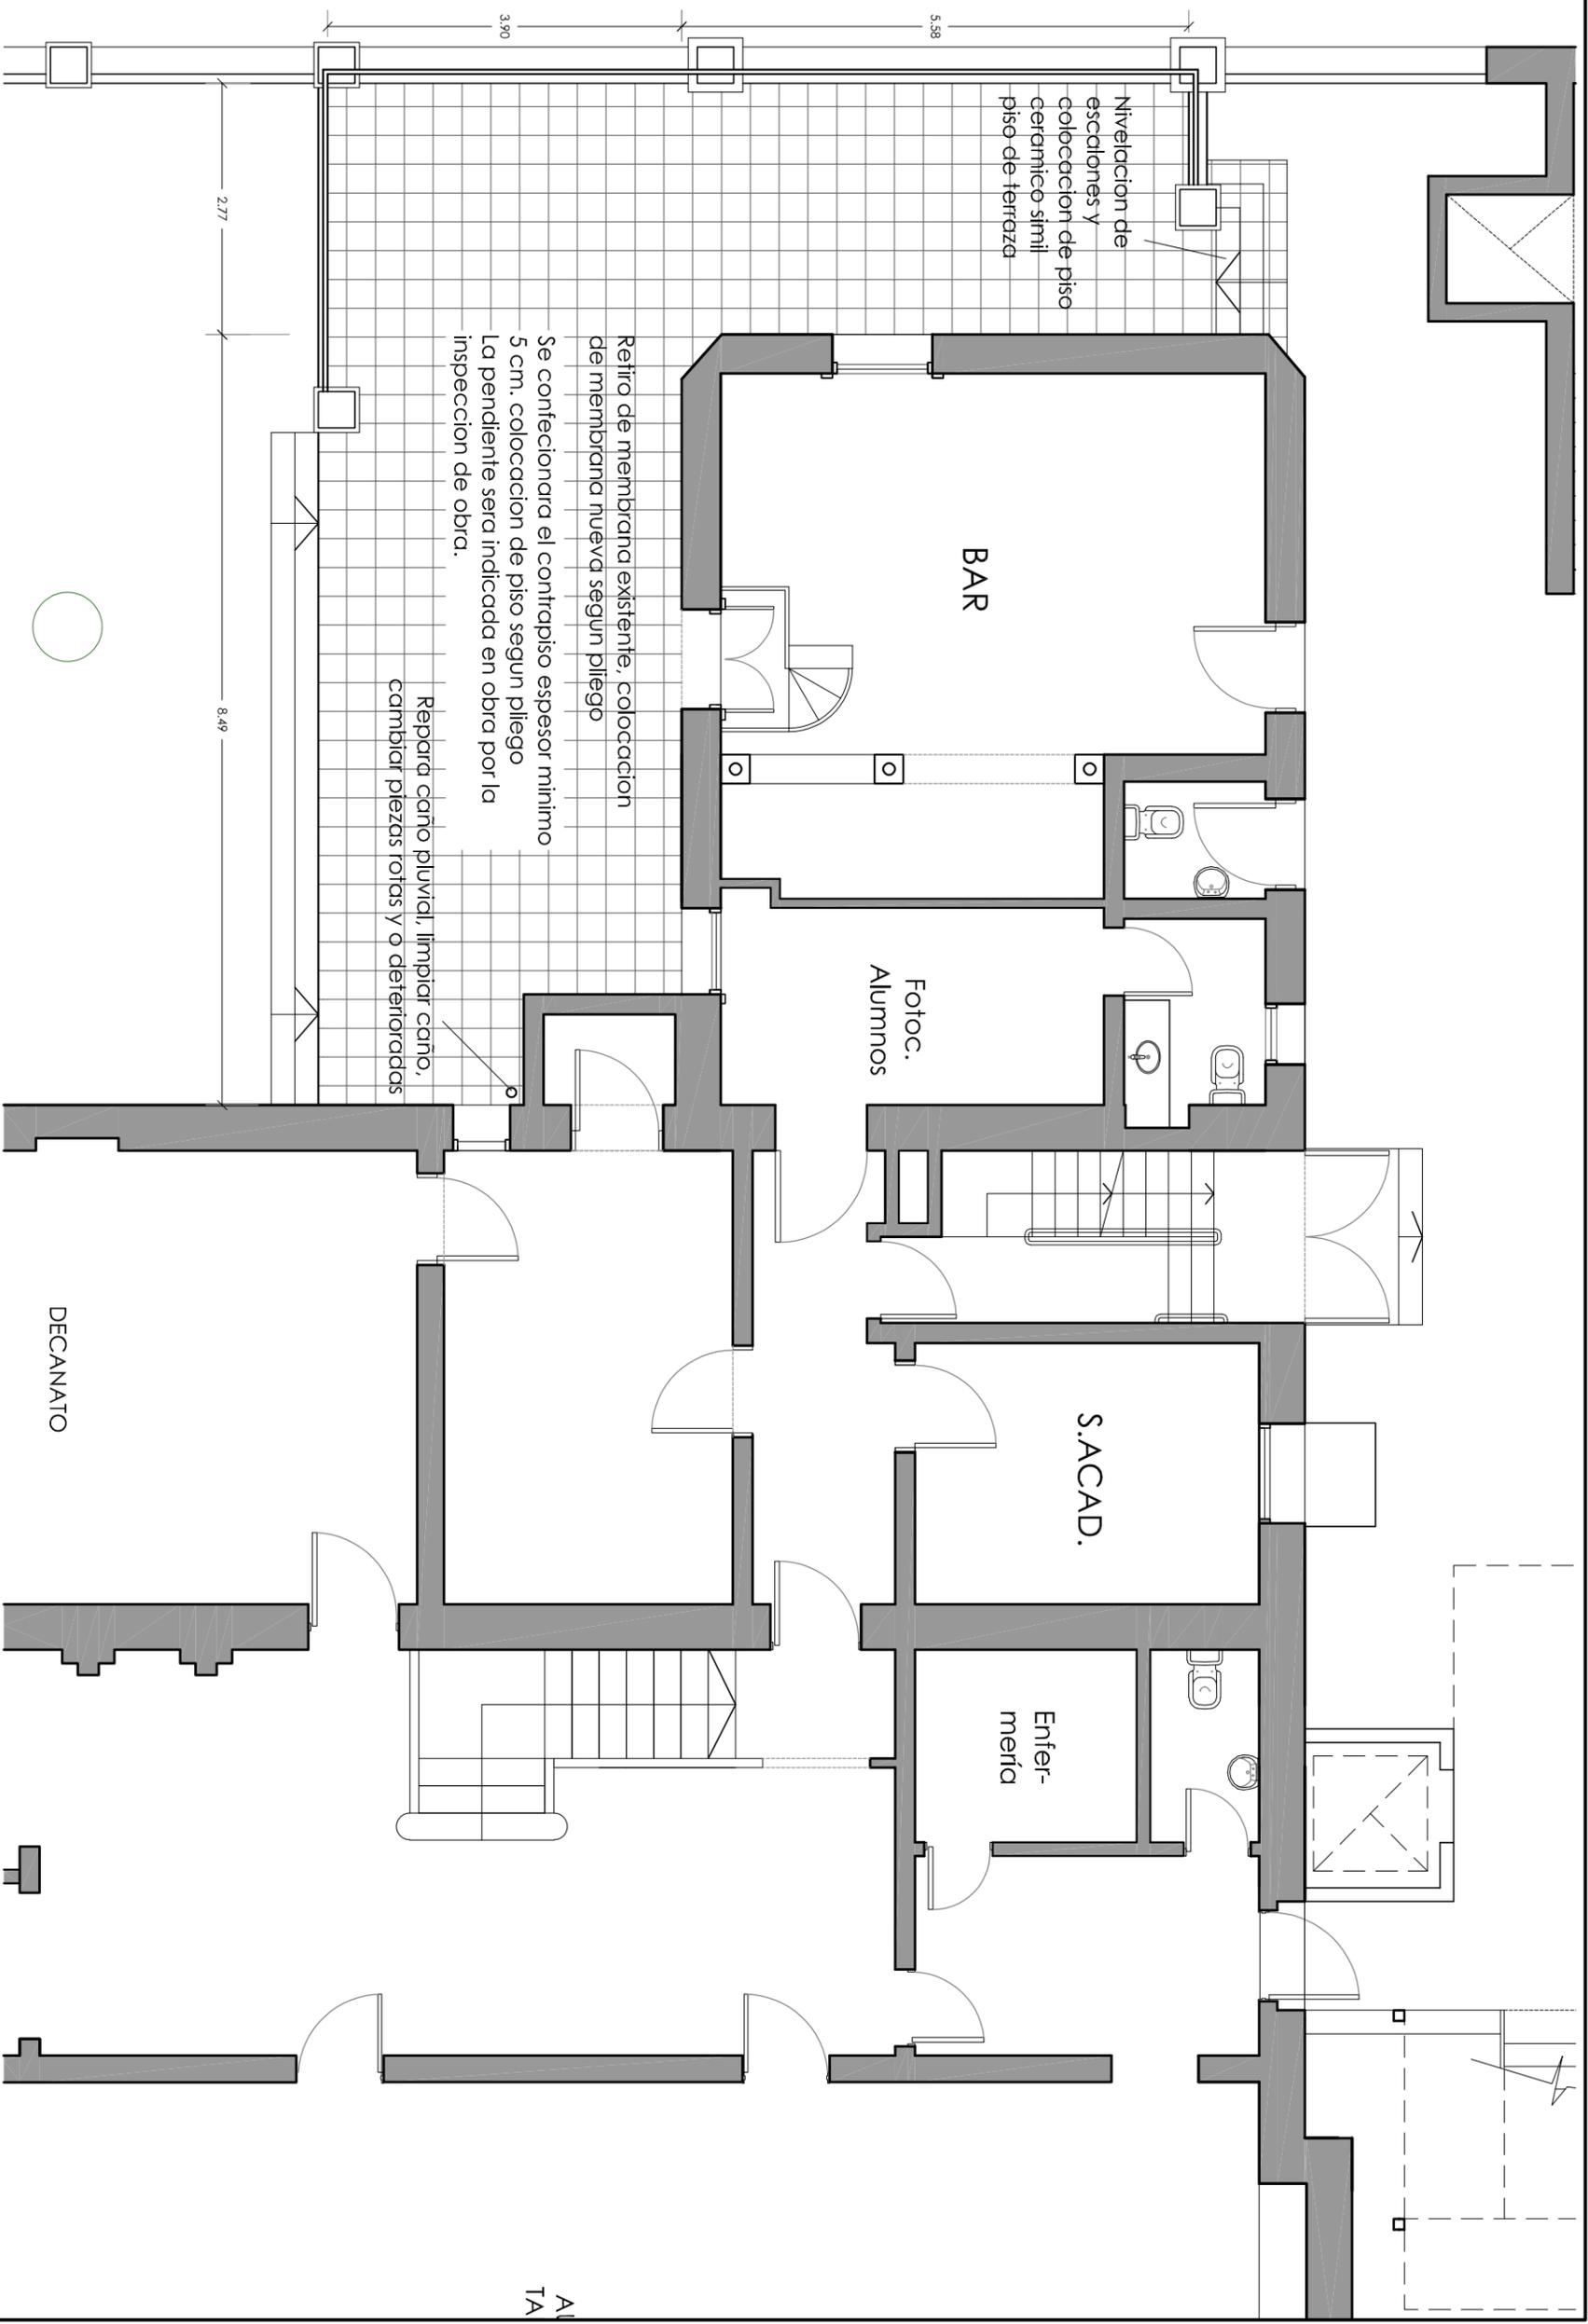

NOTA: TODA LAS MEDIDAS DEBERAN SER VERIFICADAS EN OBRA

SECRETARIA DE INFRAESTRUCTURA Y PLANEAMIENTO EDILICIO

UBICACION
FRENCH 3614

FECHA
Marzo 2021

ARCHIVO

ESCALA
1:75




Universidad Nacional
de las Artes

OBRA
French 3614 Proyectos ejecutivos del Programa de obras complementarias

PLANO
PLANTA BAJA AREA 1

Arq-05

ATA

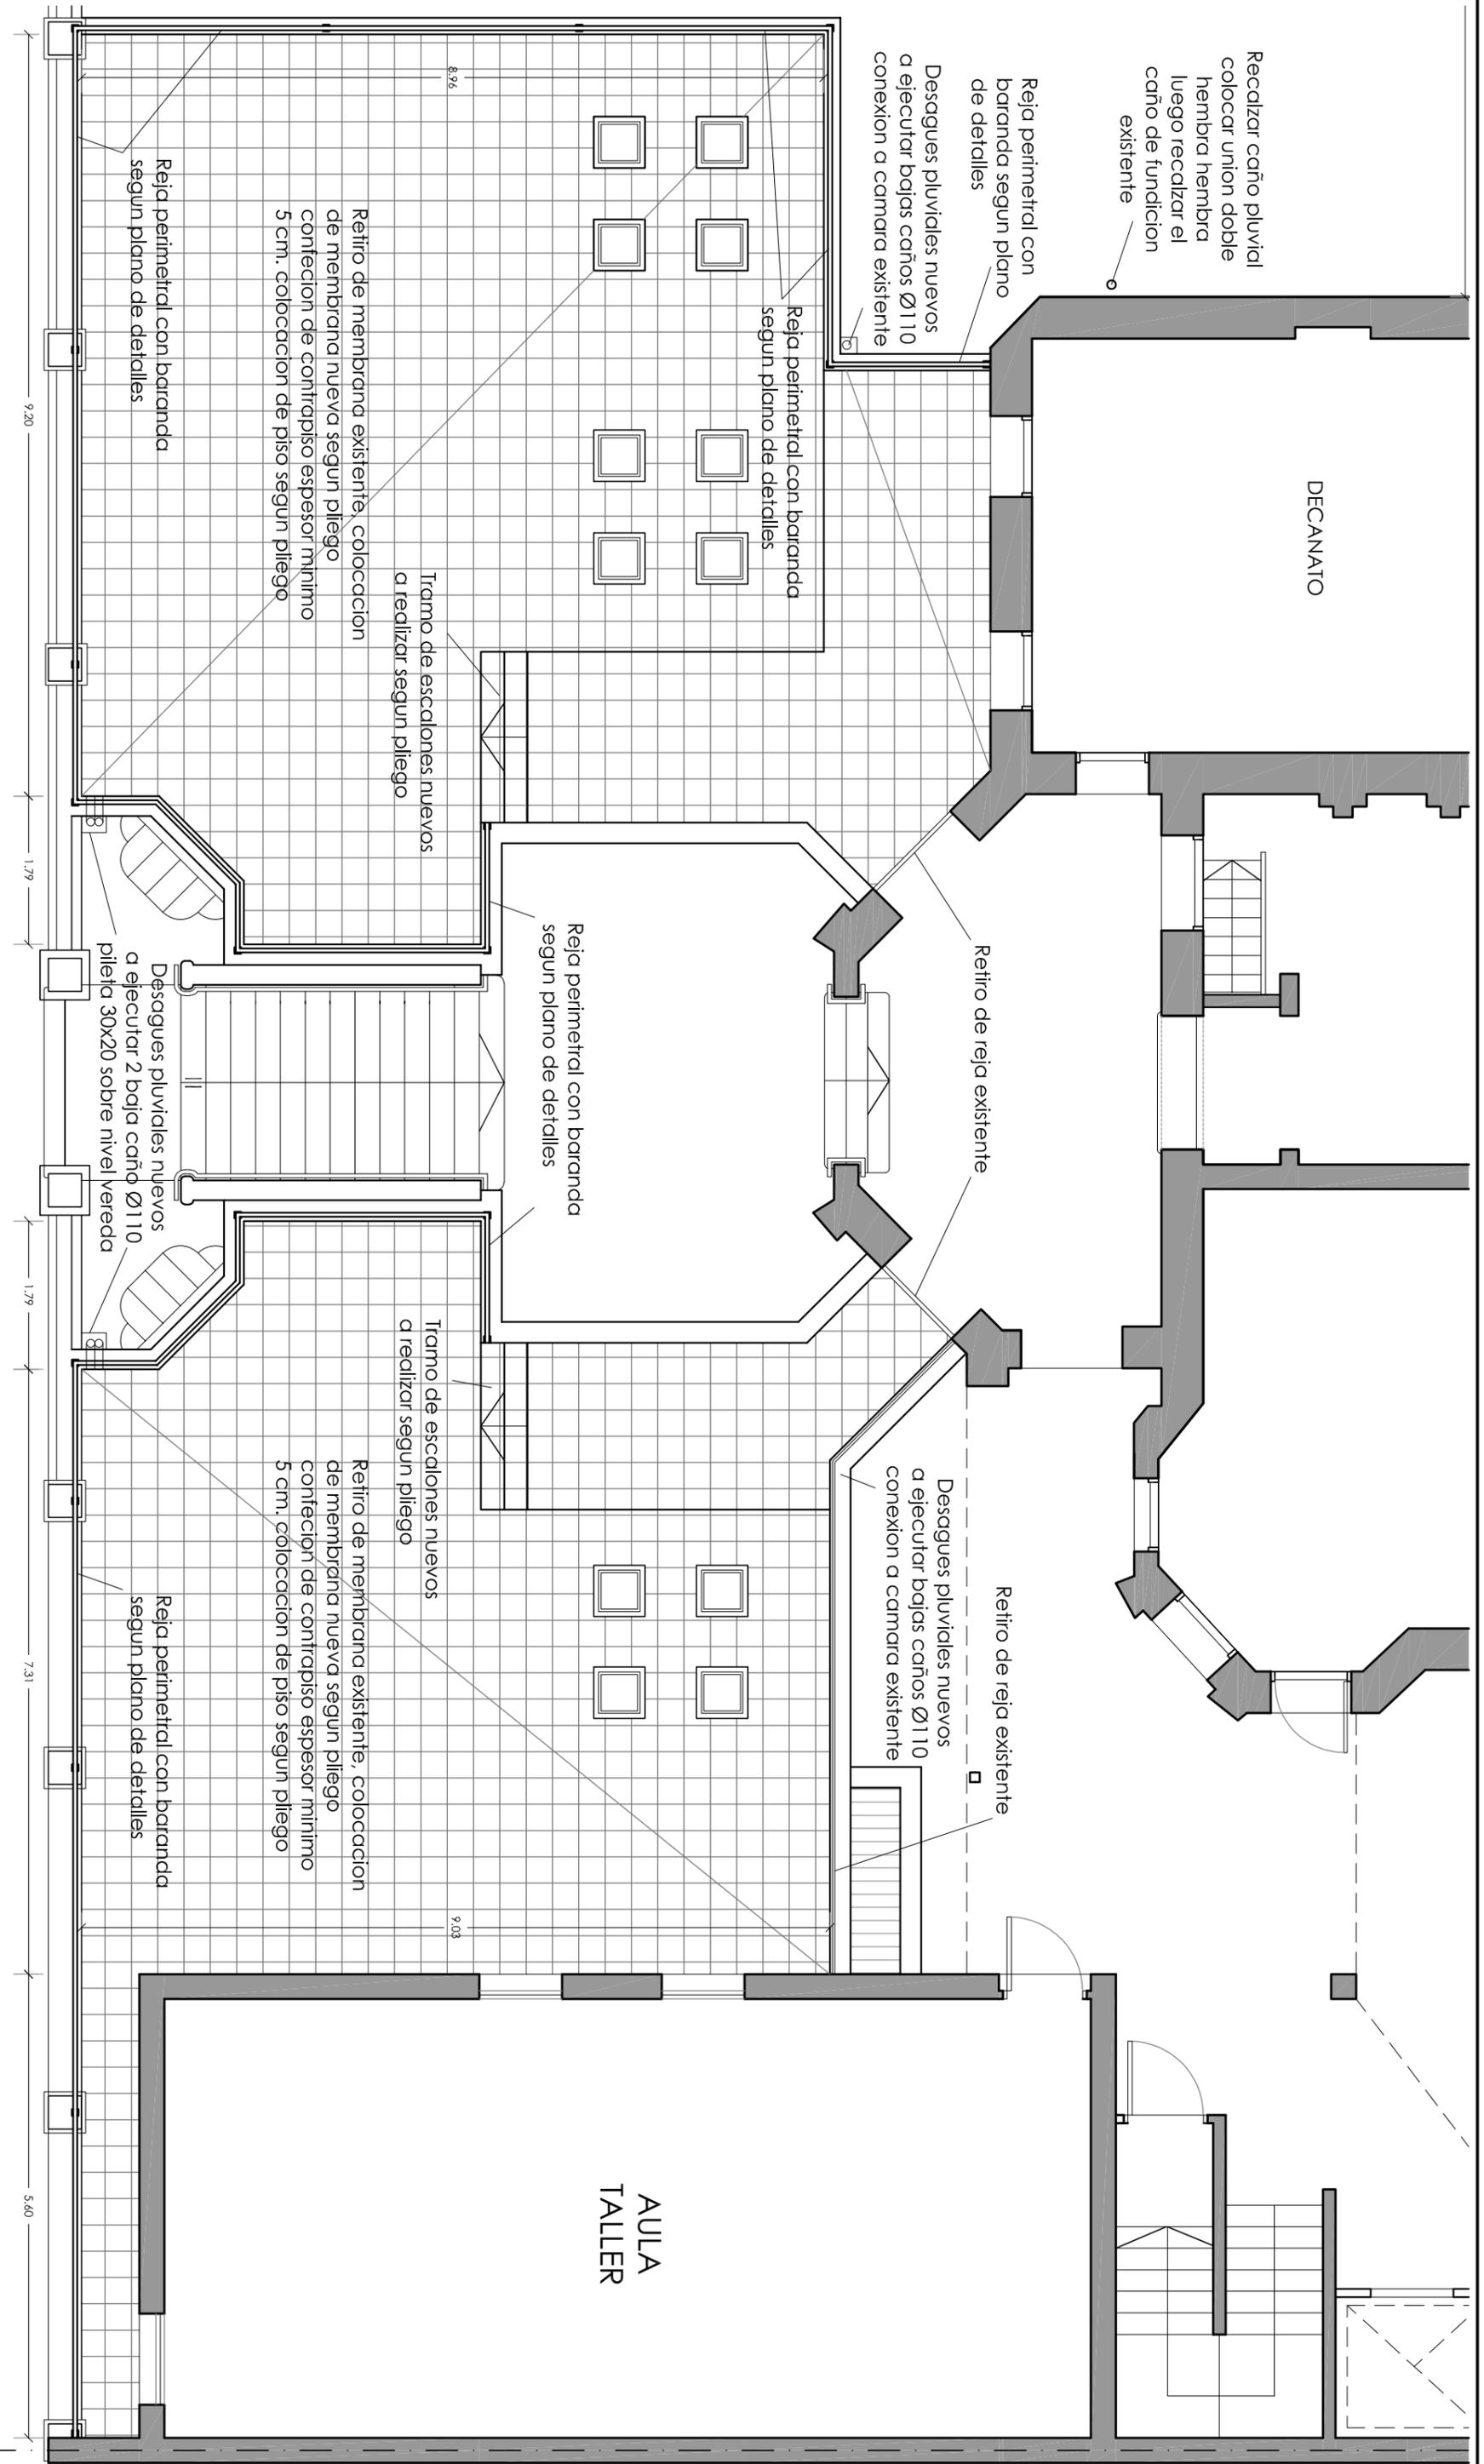

NOTA: TODA LAS MEDIDAS DEBERAN SER VERIFICADAS EN OBRA

SECRETARIA DE INFRAESTRUCTURA Y PLANEAMIENTO EDILICIO


UBICACION	FECHA	ARCHIVO	ESCALA
FRENCH 3614	Marzo 2021		1:75




Universidad Nacional de las Artes

OBRA	PLANO
French 3614 Proyectos ejecutivos del Programa de obras complementarias	PLANTA BAJA AREA 2


Arq-06

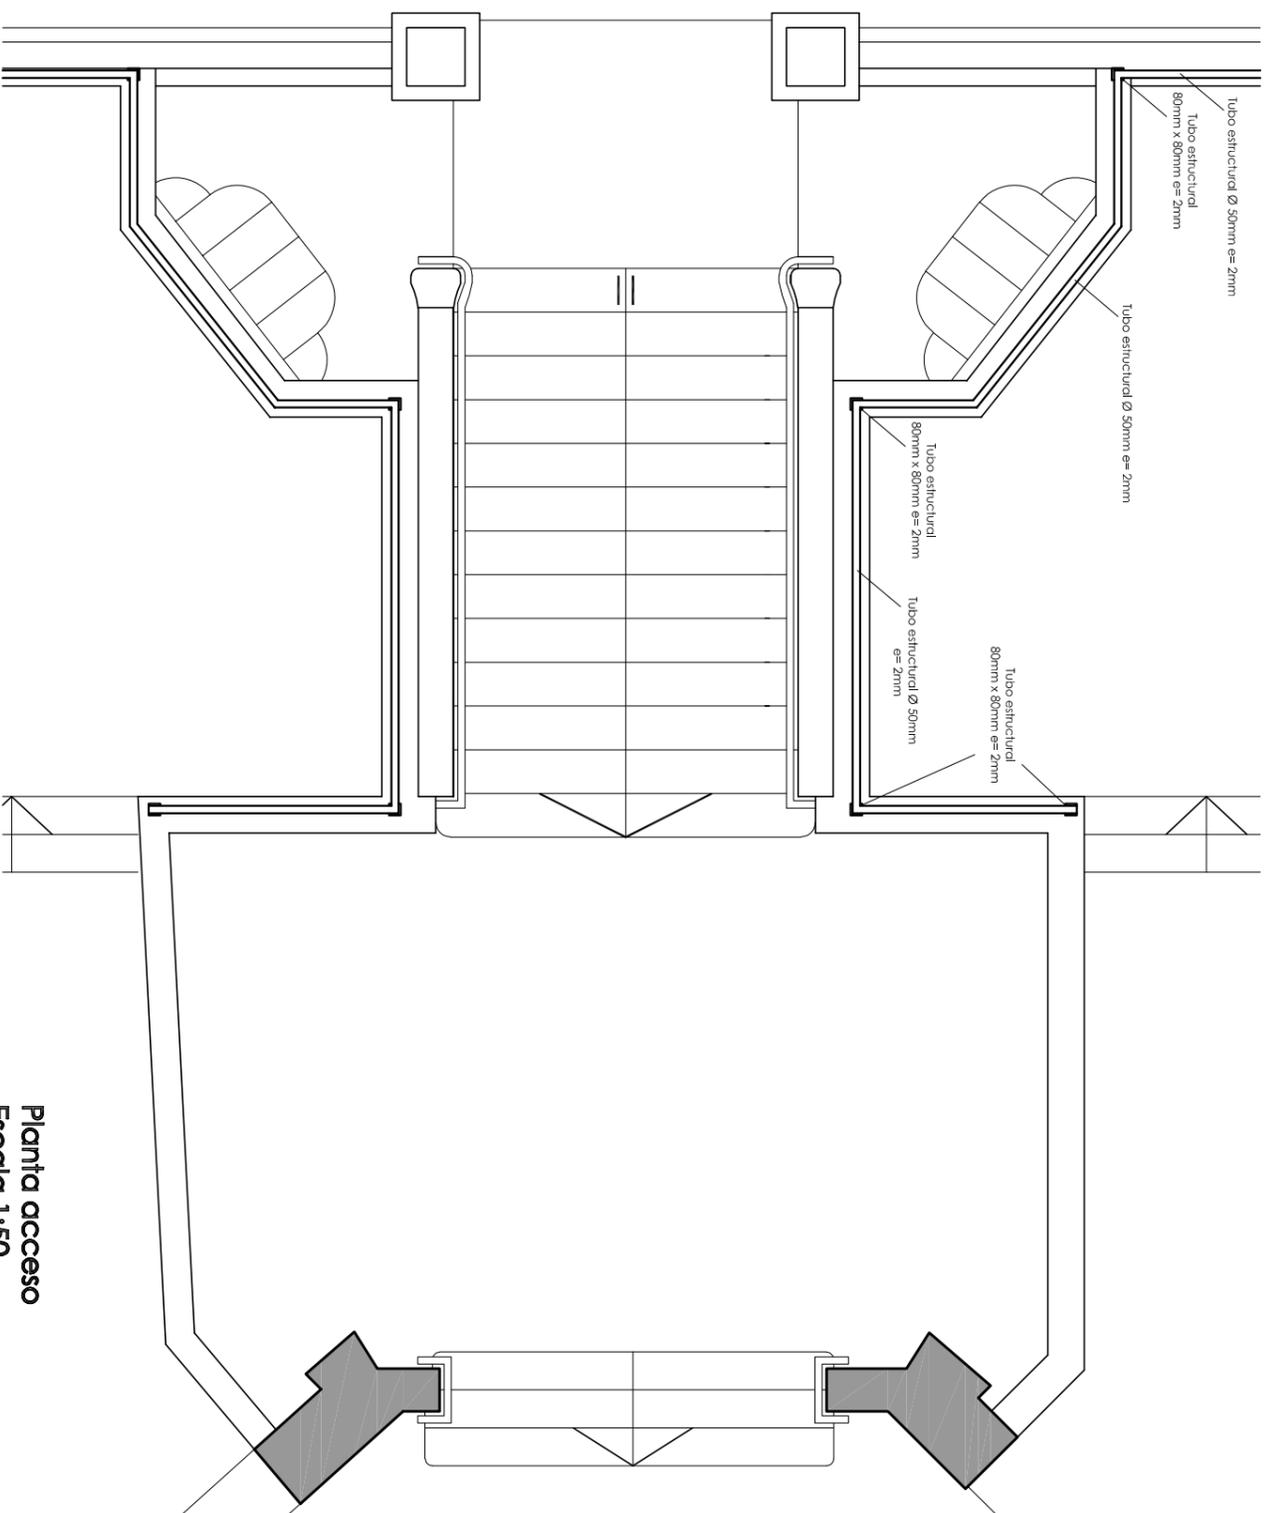


Planta acceso
Escala 1:50

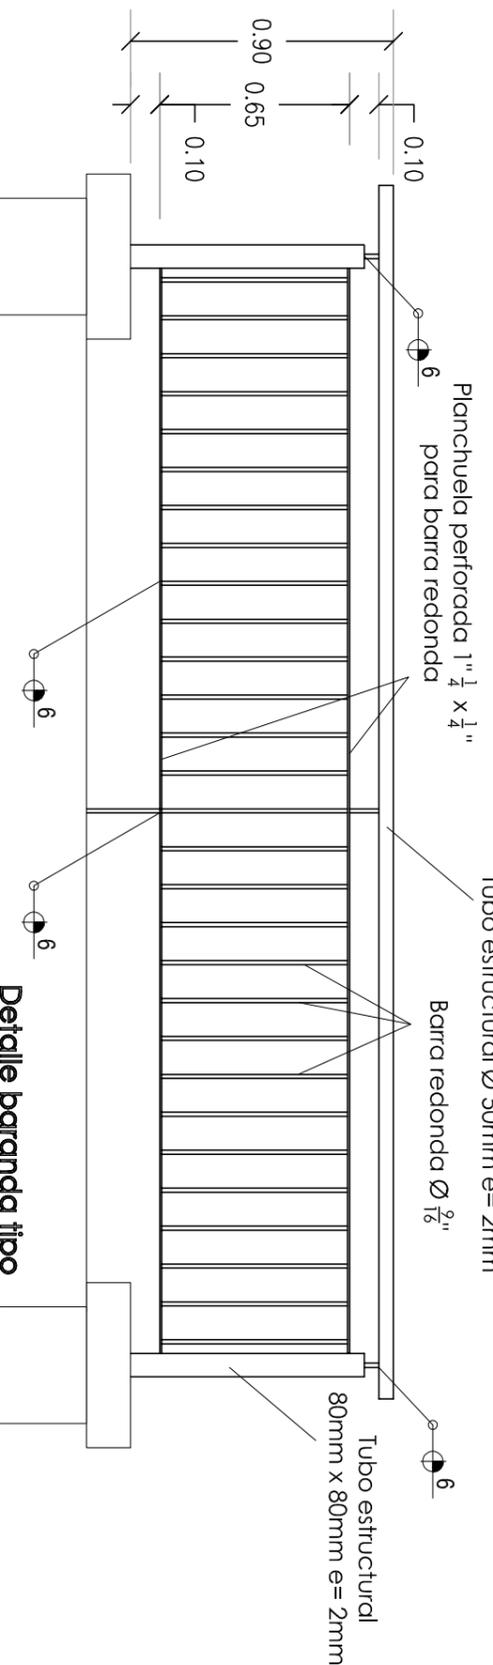

Detalle baranda tipo
Escala 1:25

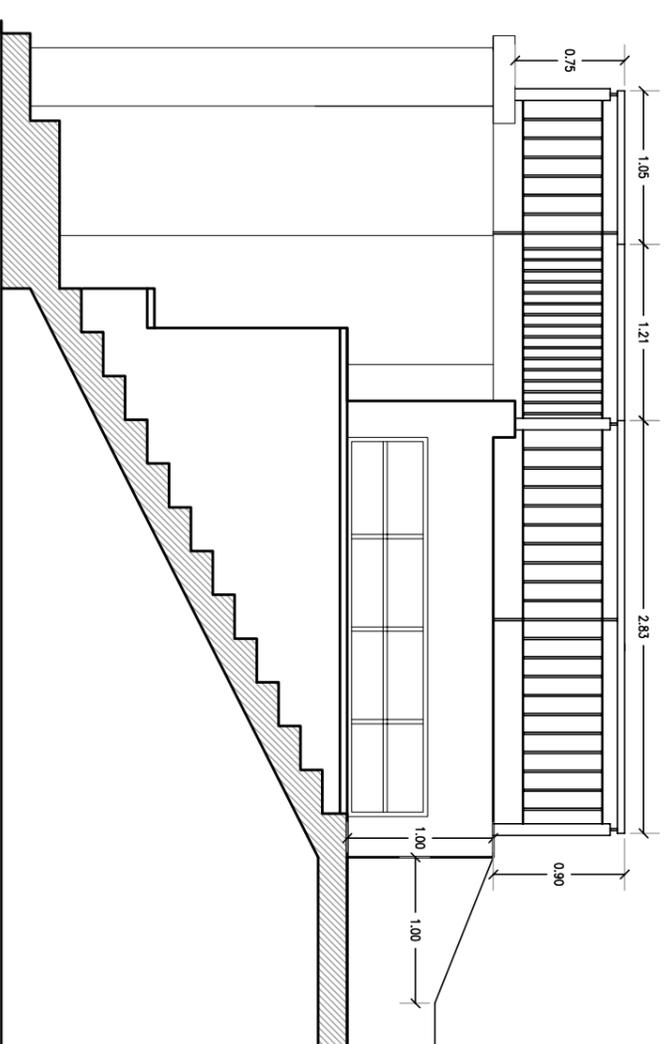

Corte acceso
Escala 1:50

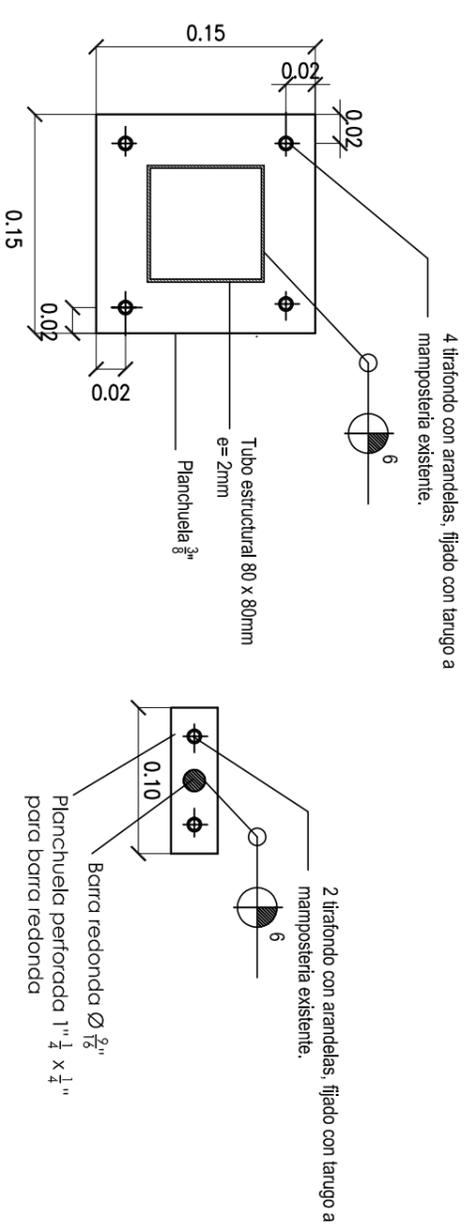

Detalle anclaje barandas
Escala 1:5

NOTA: TODA LAS MEDIDAS DEBERAN SER VERIFICADAS EN OBRA

SECRETARIA DE INFRAESTRUCTURA Y PLANEAMIENTO EDIFICIO

UBICACION
FRENCH 3614

FECHA
Marzo 2021

ARCHIVO

ESCALA
1:50 / 1:25 / 1:5




Universidad Nacional
de las Artes


OBRA
French 3614 Proyectos ejecutivos del
Programa de obras complementarias

PLANO
PLANTA, CORTE Y DETALLES BARANDAS AREA 2


Arq-08

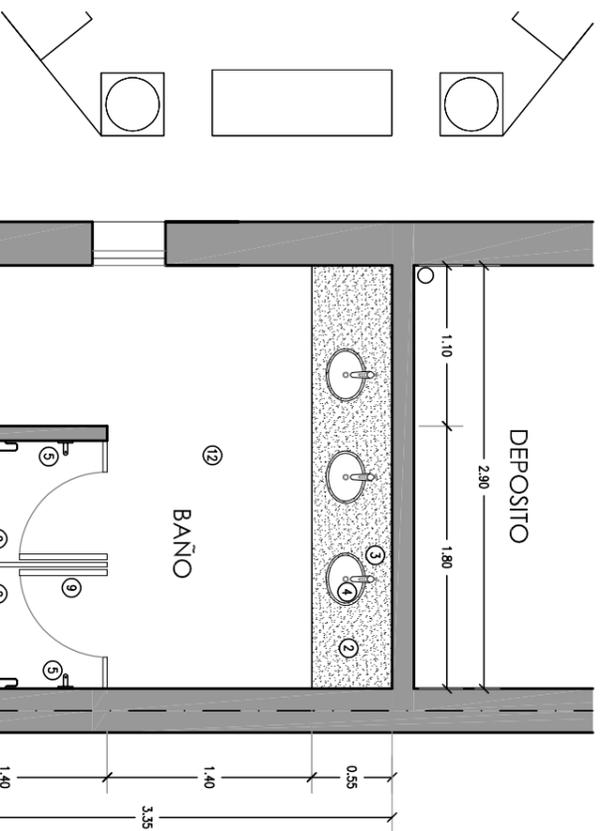


Planta baño Planta Baja

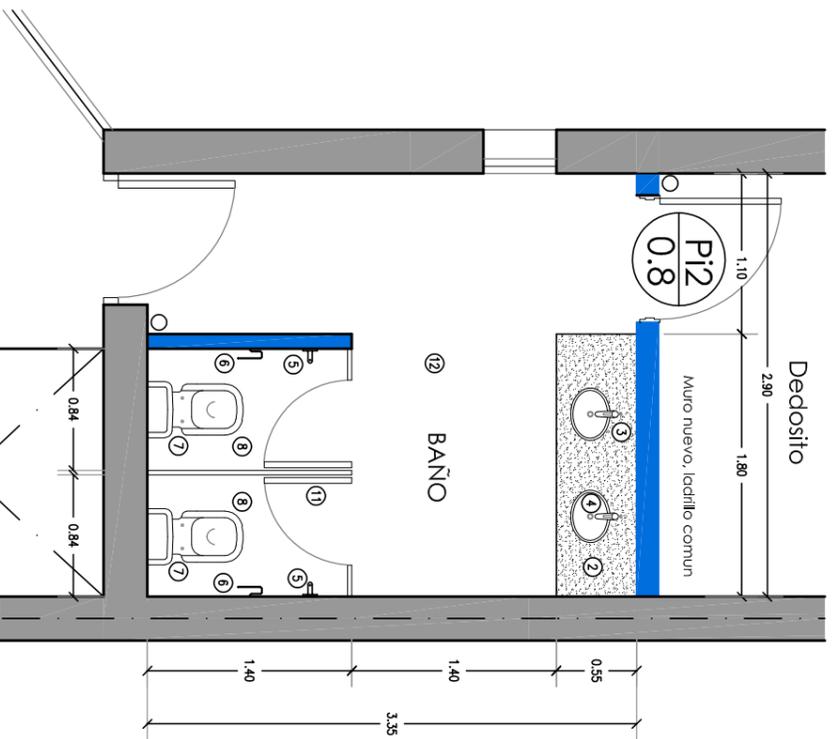


Planta baño 2º Piso

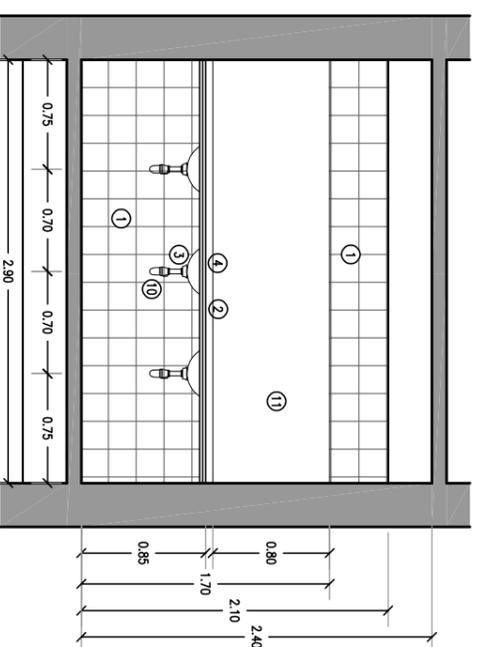


Corte baño Planta baja

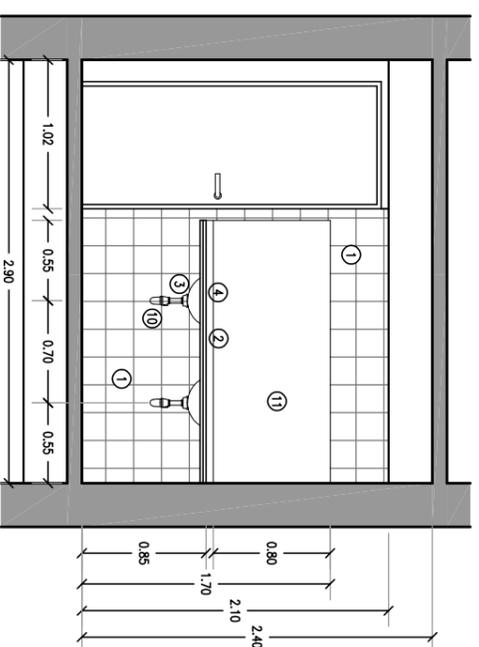


Corte baño 2º Piso

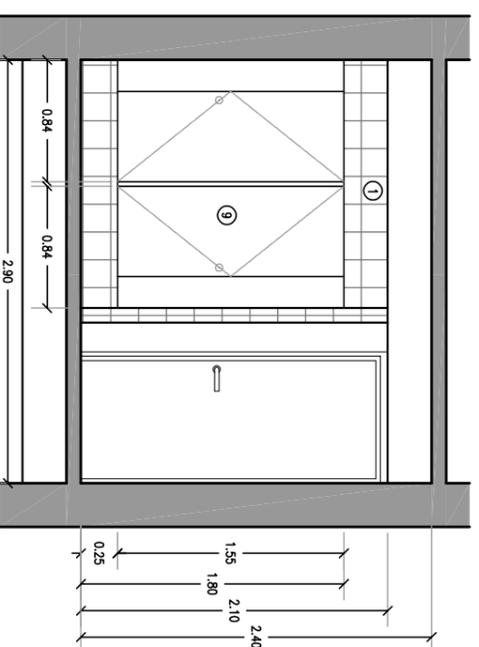

Corte baño Planta Baja y 2º Piso

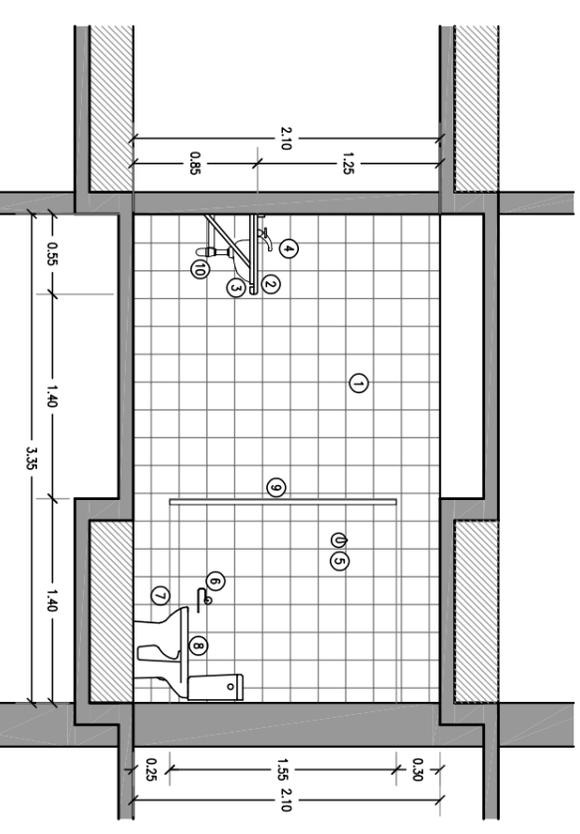

Corte baño Planta Baja y 2º Piso

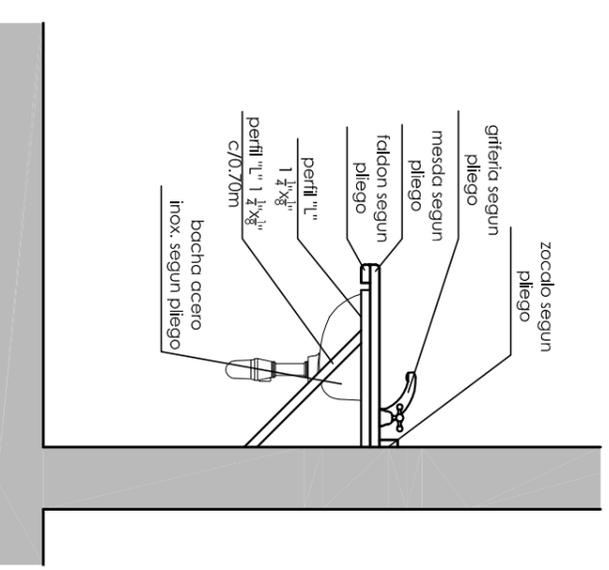

Detalle mesada y bacha

REFERENCIAS

- 1 - REVESTIMIENTO CERAMICO 30x30 SEGUN PLEGO
- 2 - MESAADA GRANITO GRIS MARA , FALDON 2cm, ZOCALO ALTURA 5cm
- 3 - BACHA ACERO INOXIDABLE DIAMETRO NO MENOR A 30cm
- 4 - GRIFERIAS SEGUN PLEGO PARA CADA ARTEFACTO
- 5 - PERCHERO SIMPLE S/PLEGO
- 6 - PORTAROLLO DE APLICAR S/PLEGO
- 7 - NODORO CORTO C/ DEPOSITO COLOR BLANCO LINEA S/PLEGO
- 8 - ASIEN TO REVATIBLE, ESPESIFICACIONES SEGUN PLEGO
- 9 - TABIQUE DIVOR ENCHAPADO MELAMINA
- 10 - SIFON TIPO CROMO
- 11 - ESPEJO S/PLEGO
- 12 - CARPETA 1.3 e= 2cm TERMINACION MICROCEMENTO SEGUN PLEGO

NOTA: TODA LAS MEDIDAS DEBERAN SER VERIFICADAS EN OBRA

SECRETARIA DE INFRAESTRUCTURA Y PLANEAMIENTO EDILICIO

UBICACION

FRENCH 3614

FECHA

Marzo 2021

ARCHIVO

ESCALA

1:50 1:20



Universidad Nacional
de las Artes


OBRA
French 3614 Proyectos ejecutivos del
Programa de obras complementarias

PLANO

PLANTAS Y CORTES AREA 3

Arq-09

PLANTA 3º PISO CASONA

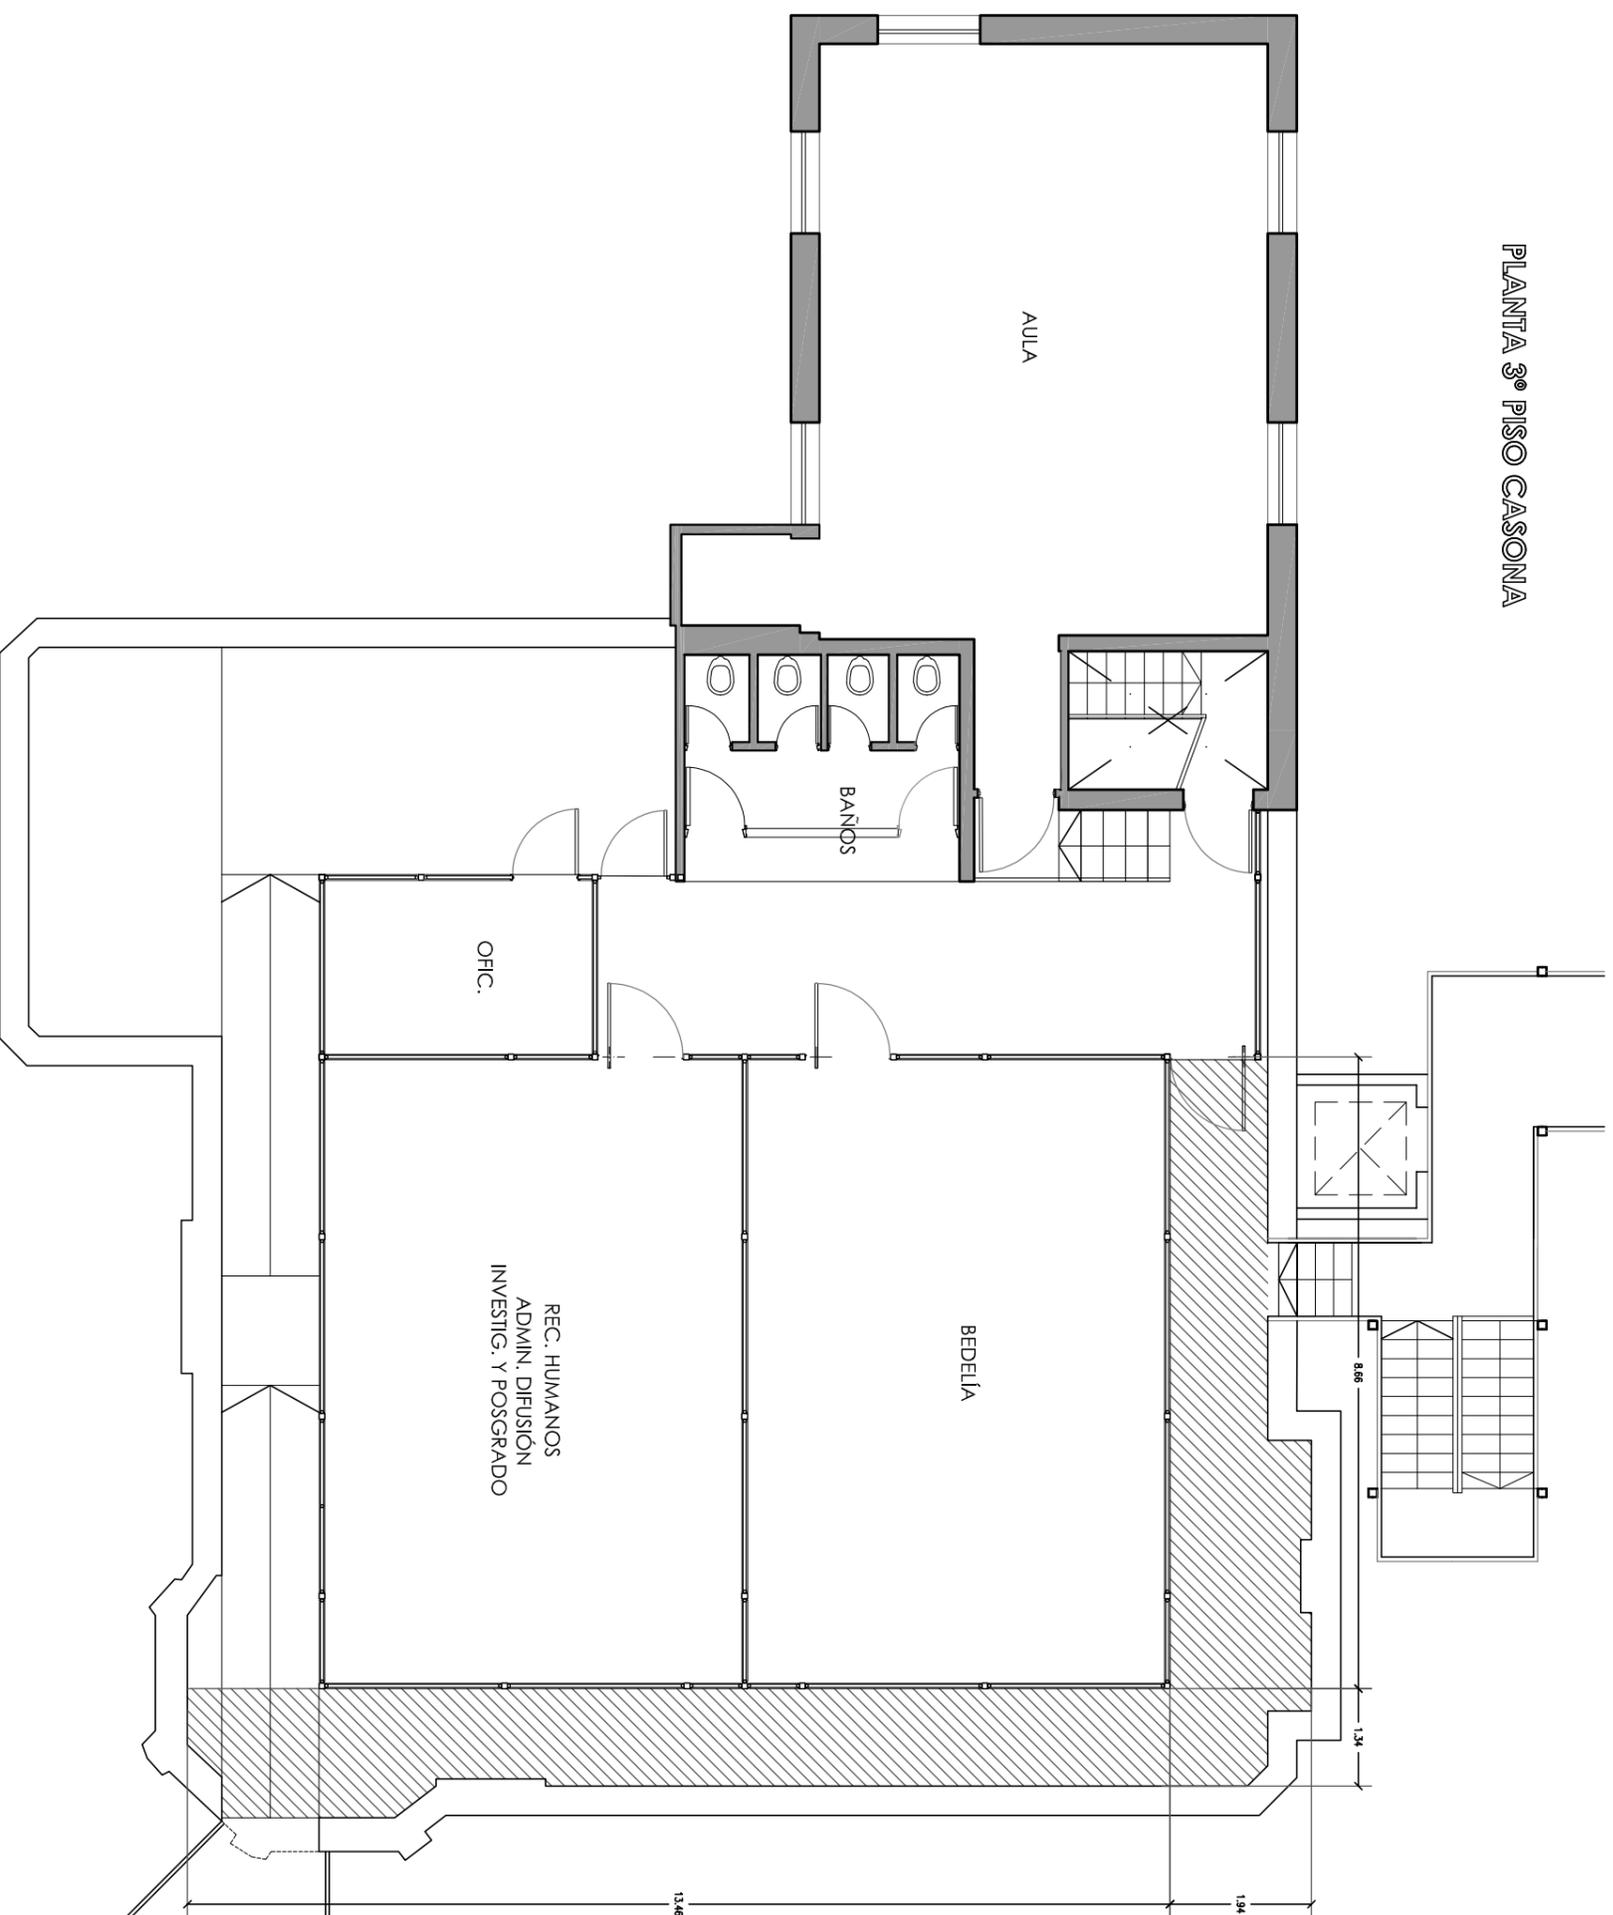

AREA DE INTERVENCION

Se retirarn los paños metalicos que comprenden el piso, se retirara la membrana existente en el area delimitada, de colocara una mano de emulsion asfaltica al solvente, se colocara membrana de 4mm con manto geotextil tanto en piso como en babeteo se colocara nuevamente los paños de piso metalicos.
Se inspeccionara y repararan los embudos de lluvia que comprendan dicha area de intervencion.
Recolocar caño de lluvia faltante sobre fachada lateral de la casona, con sus debidas sujeciones.

NOTA: TODA LAS MEDIDAS DEBERAN SER VERIFICADAS EN OBRA

SECRETARIA DE INFRAESTRUCTURA Y PLANEAMIENTO EDILICIO

UBICACION

FRENCH 3614

FECHA

Marzo 2021

ARCHIVO

ESCALA

1:100



Universidad Nacional
de las Artes

OBRA

French 3614 Proyectos ejecutivos del
Programa de obras complementarias


PLANO

PLANTA 3º PISO CASONA

Arq-10


PLANOS DE INSTALACIONES ELÉCTRICAS

PLANTA BAJA

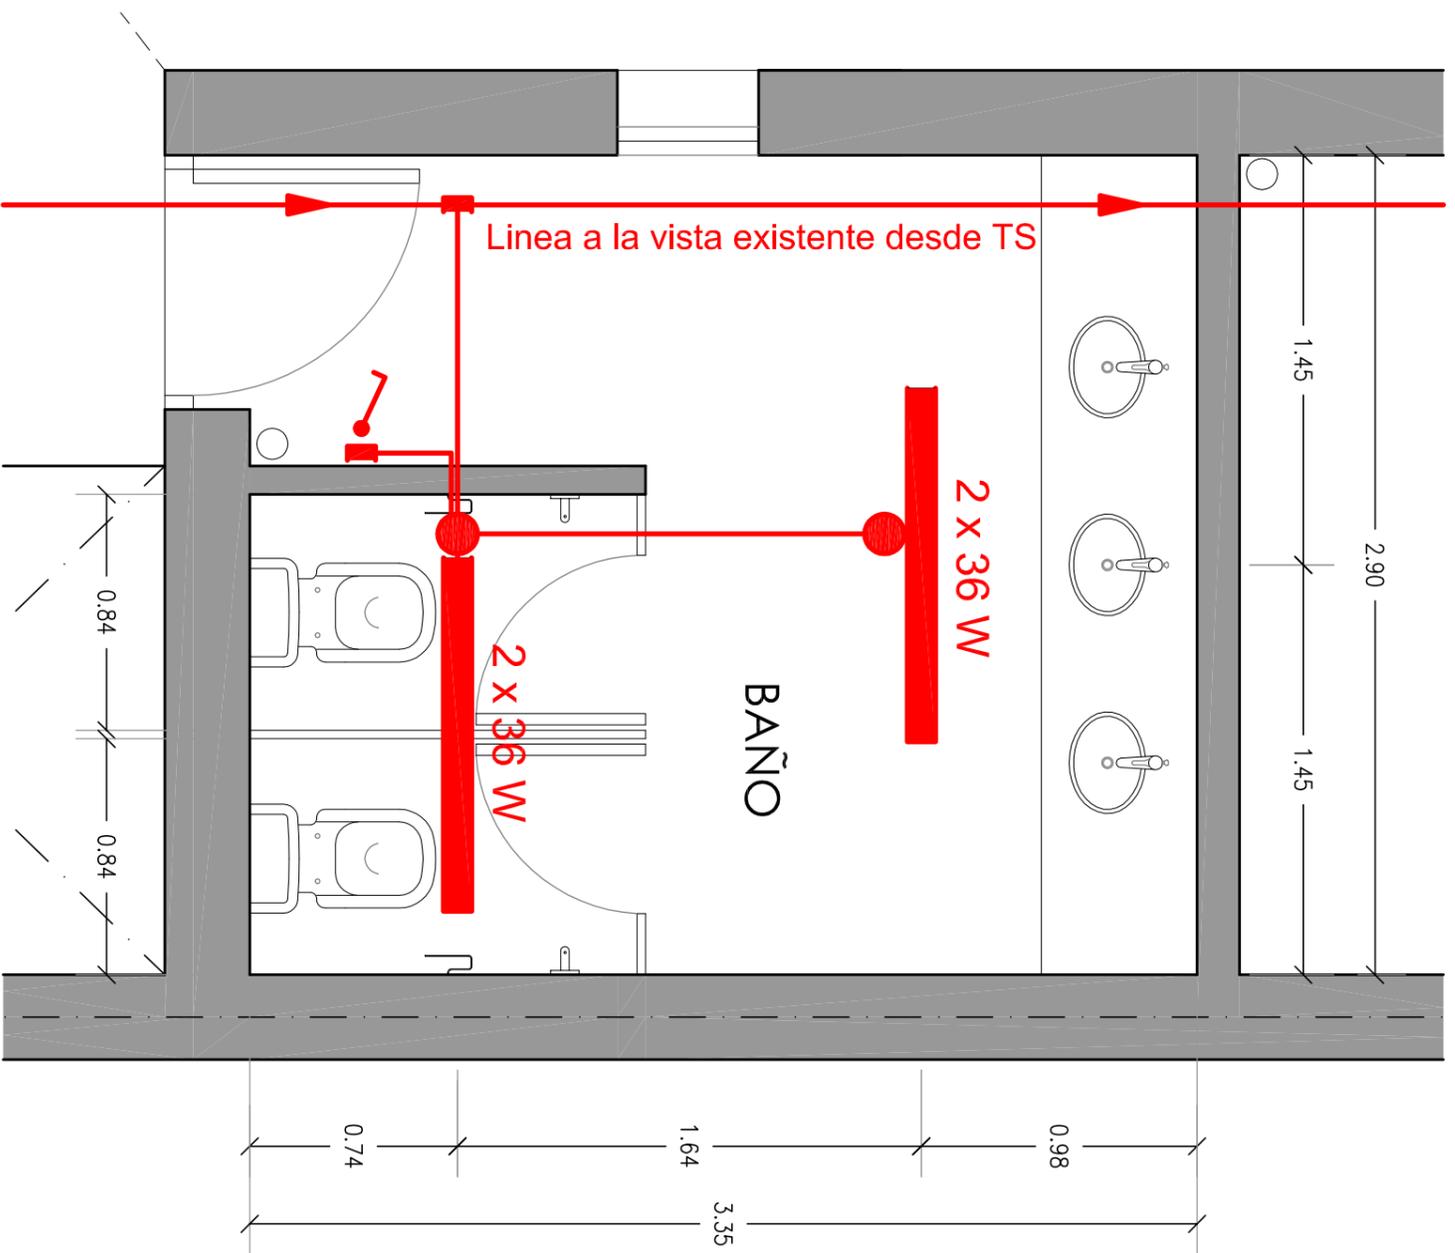

- Canerías RS 19 / 15 a la vista
- Conductores V+N+P= 3 x 2.5mm² cada circuito
- Artefactos 2 x 36 W
- Altura de colocacion aplicados bajo losa
- Altura de efectos de luz 1m

PLANTA 2º PISO

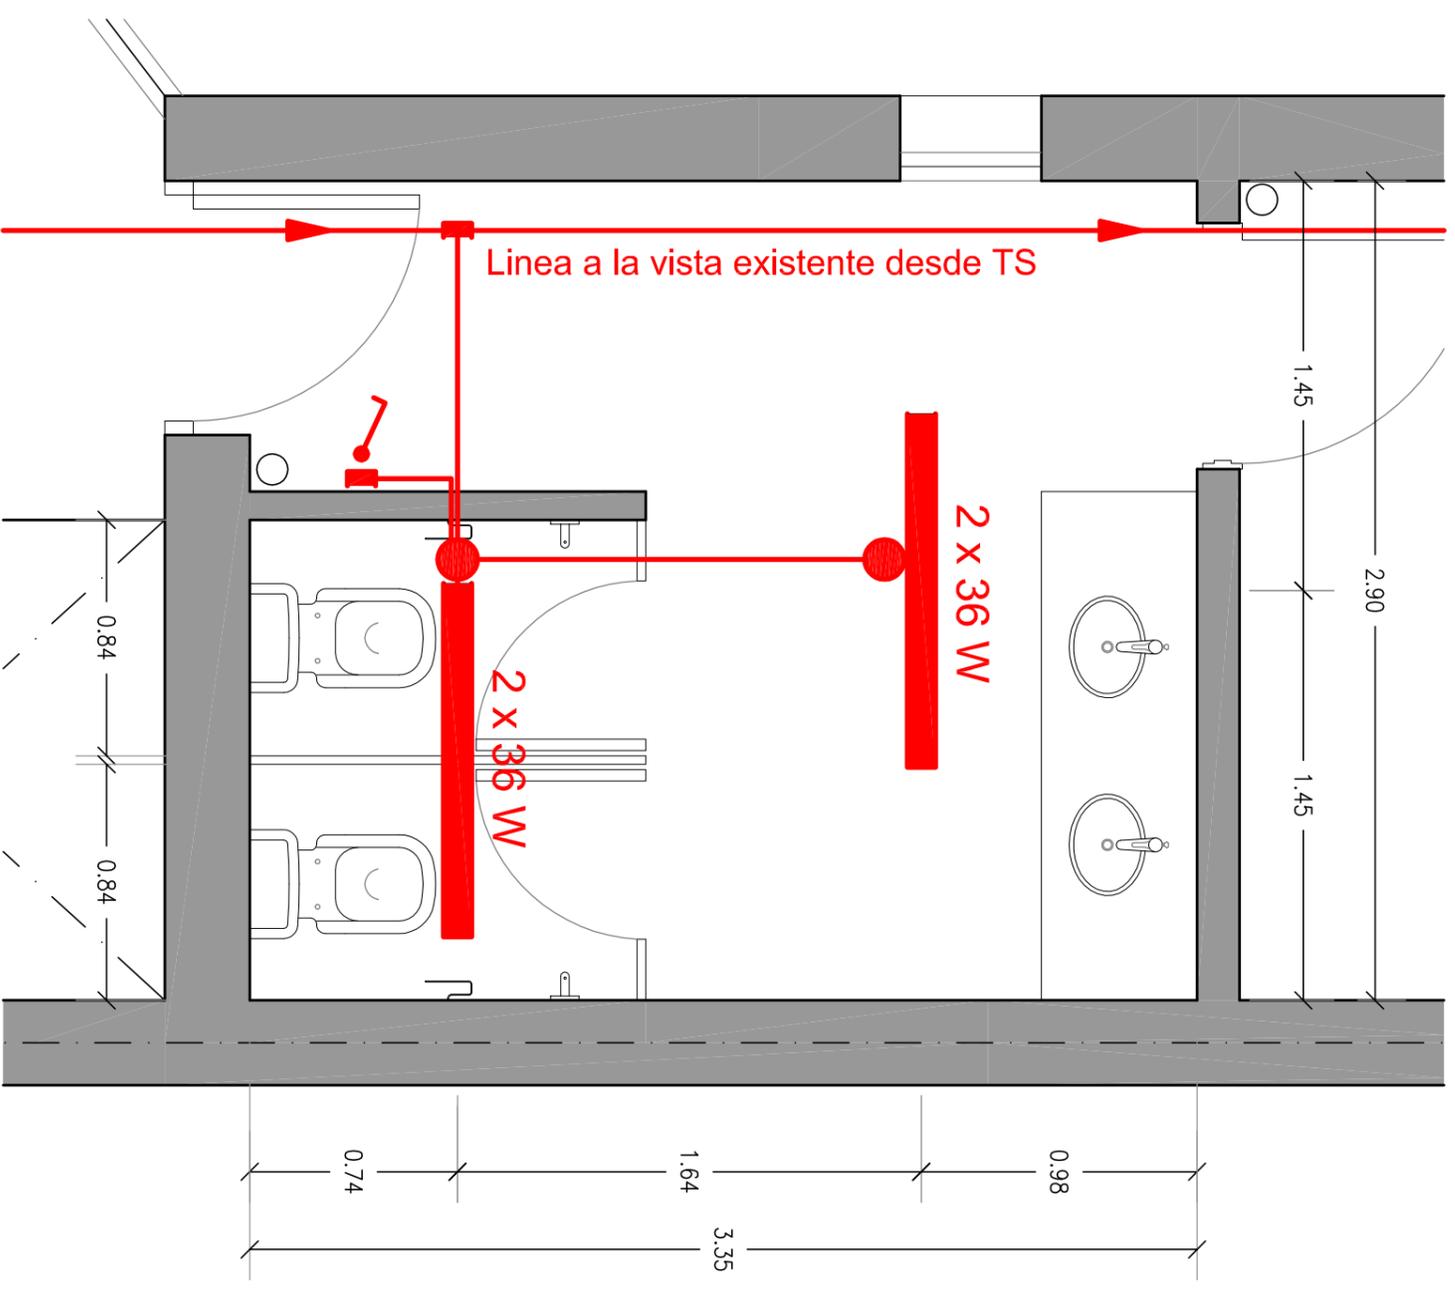

NOTA: TODA LAS MEDIDAS DEBERAN SER VERIFICADAS EN OBRA

SECRETARIA DE INFRAESTRUCTURA Y PLANEAMIENTO EDIFICIO

UBICACION
FRENCH 3614

FECHA
Marzo 2021

ARCHIVO

ESCALA
1:25



Universidad Nacional
de las Artes


OBRA
French 3614 Proyectos ejecutivos del
Programa de obras complementarias

PLANO
Planta instalacion electrica en baños Area 3


Eléc.-01

PLANOS DE INSTALACIONES SANITARIAS

BAÑO PLANTA BAJA

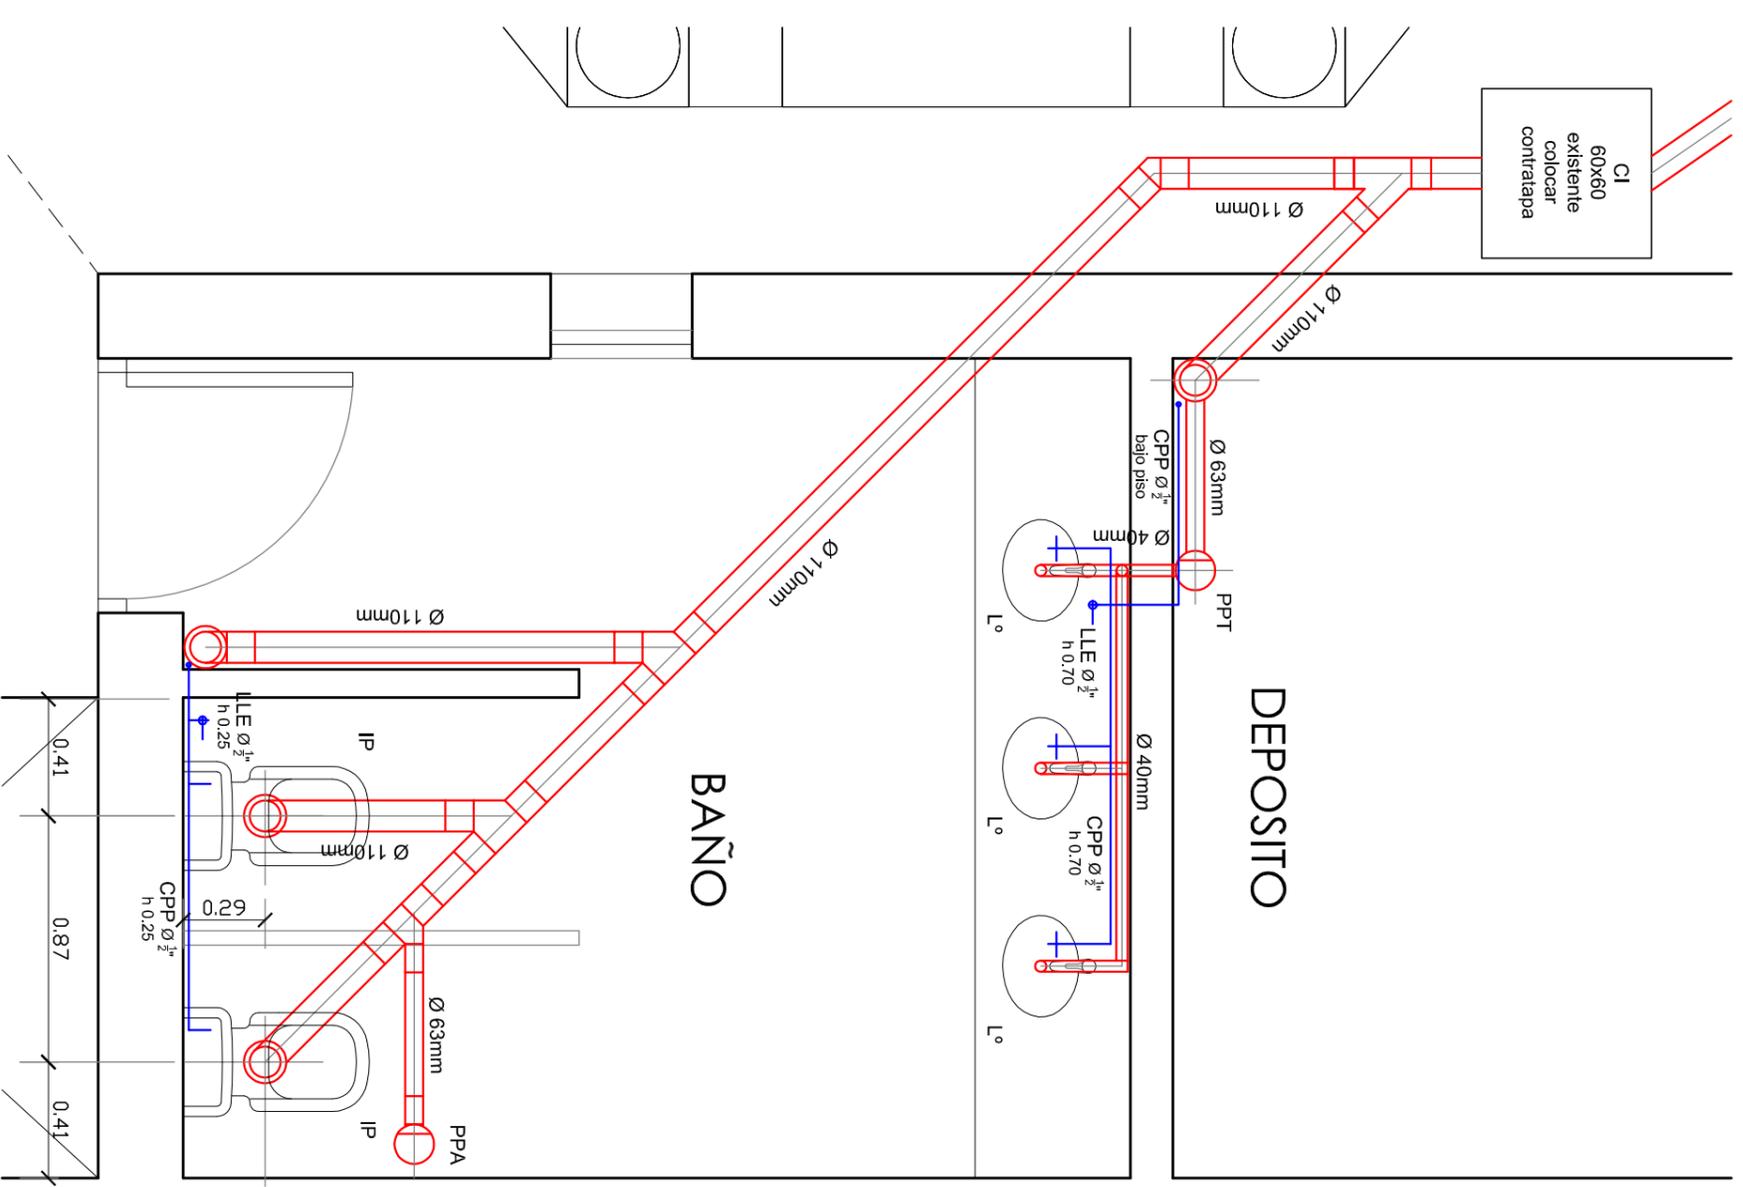

BAÑO PLANTA 2º

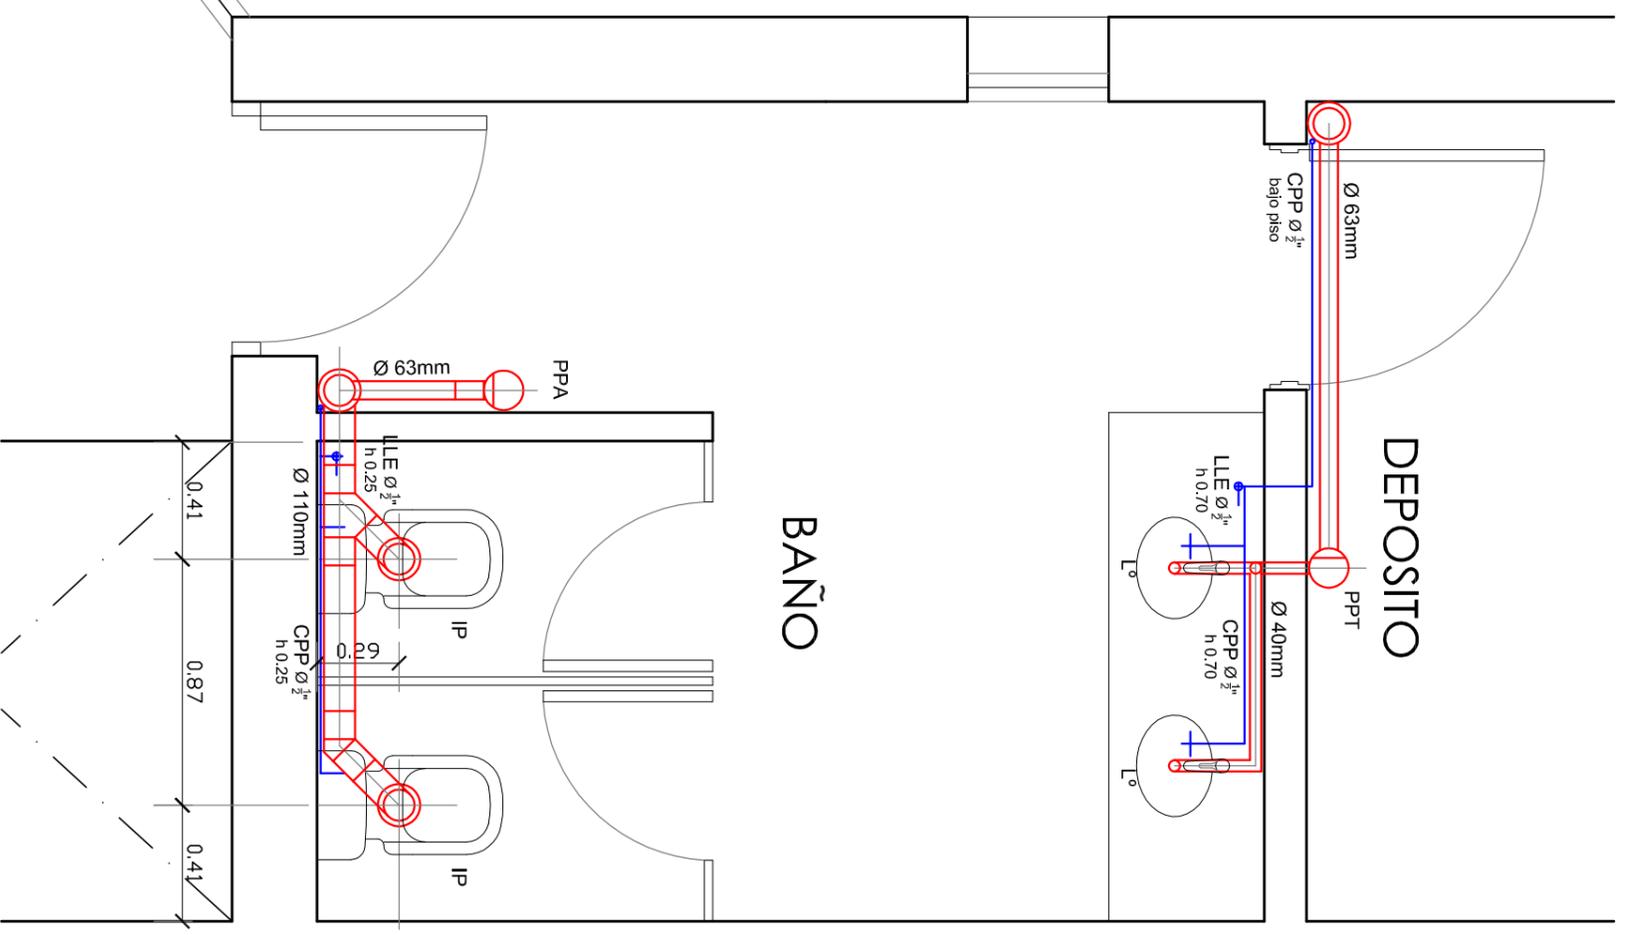

NOTA: TODA LAS MEDIDAS DEBERAN SER VERIFICADAS EN OBRA

SECRETARIA DE INFRAESTRUCTURA Y PLANEAMIENTO EDIFICIO

UBICACION	FECHA	ARCHIVO	ESCALA
FRENCH 3614	Marzo 2021		1:25




Universidad Nacional
de las Artes


OBRA	PLANO
French 3614 Proyectos ejecutivos del Programa de obras complementarias	BAÑOS PB Y 2º PISO AREA 3

Sanit-01

PLANTA TANQUES DE RESERVA

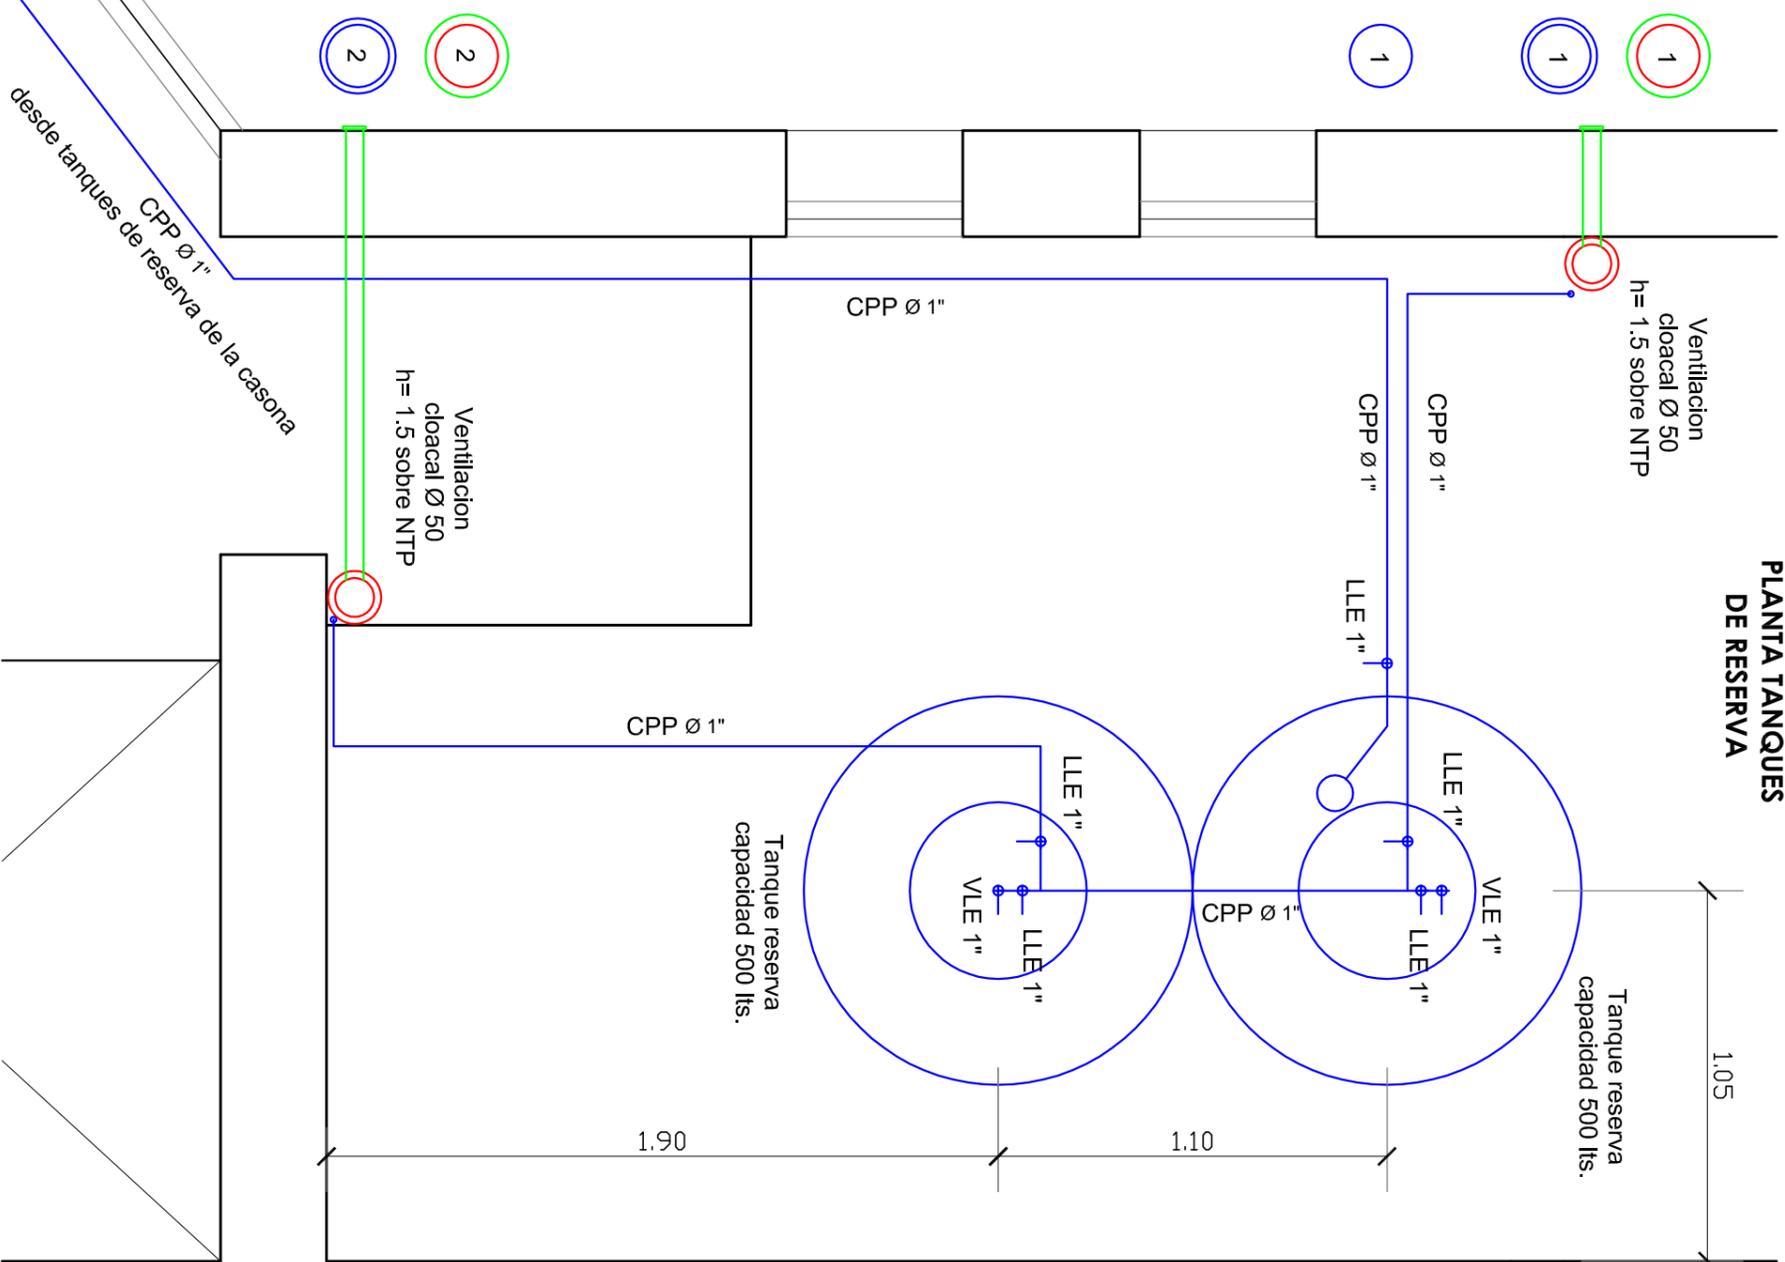

CORTE TANQUES DE RESERVA

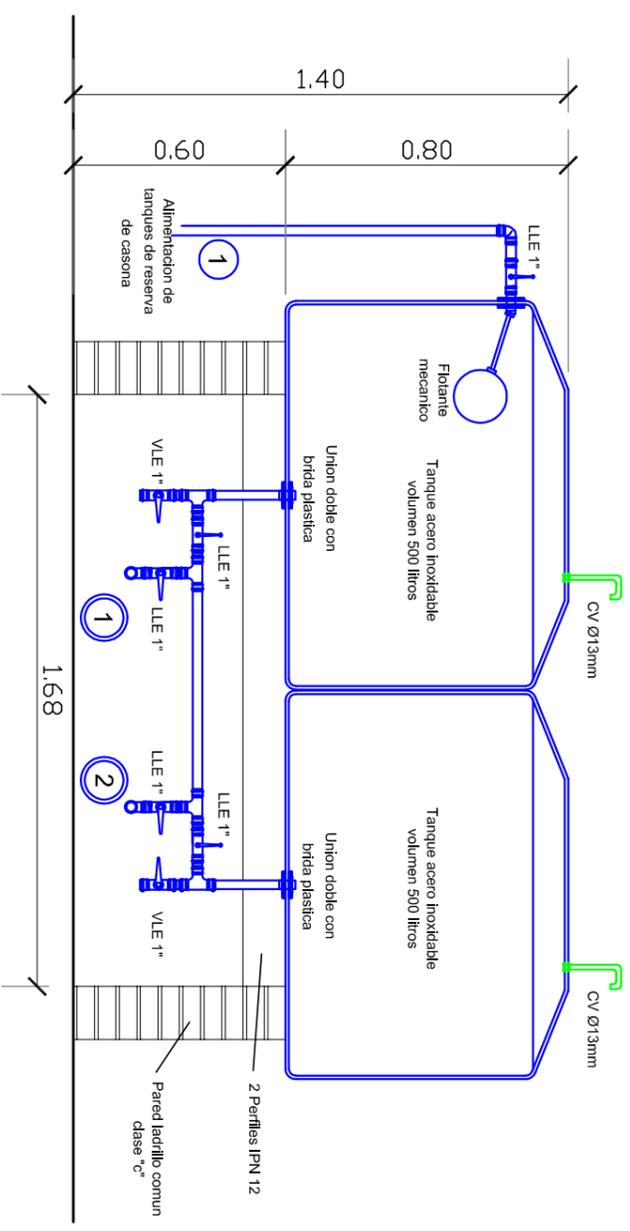

NOTA: TODA LAS MEDIDAS DEBERAN SER VERIFICADAS EN OBRA

UBICACION	FECHA	ARCHIVO	ESCALA
FRENCH 3614	Marzo 2021		1:25 1:20


SECRETARIA DE INFRAESTRUCTURA Y PLANEAMIENTO EDIFICIO



Universidad Nacional de las Artes

OBRA	PLANO
French 3614 Proyectos ejecutivos del Programa de obras complementarias	Planta y detalle de tanque de reserva Area 3

Sanit-02

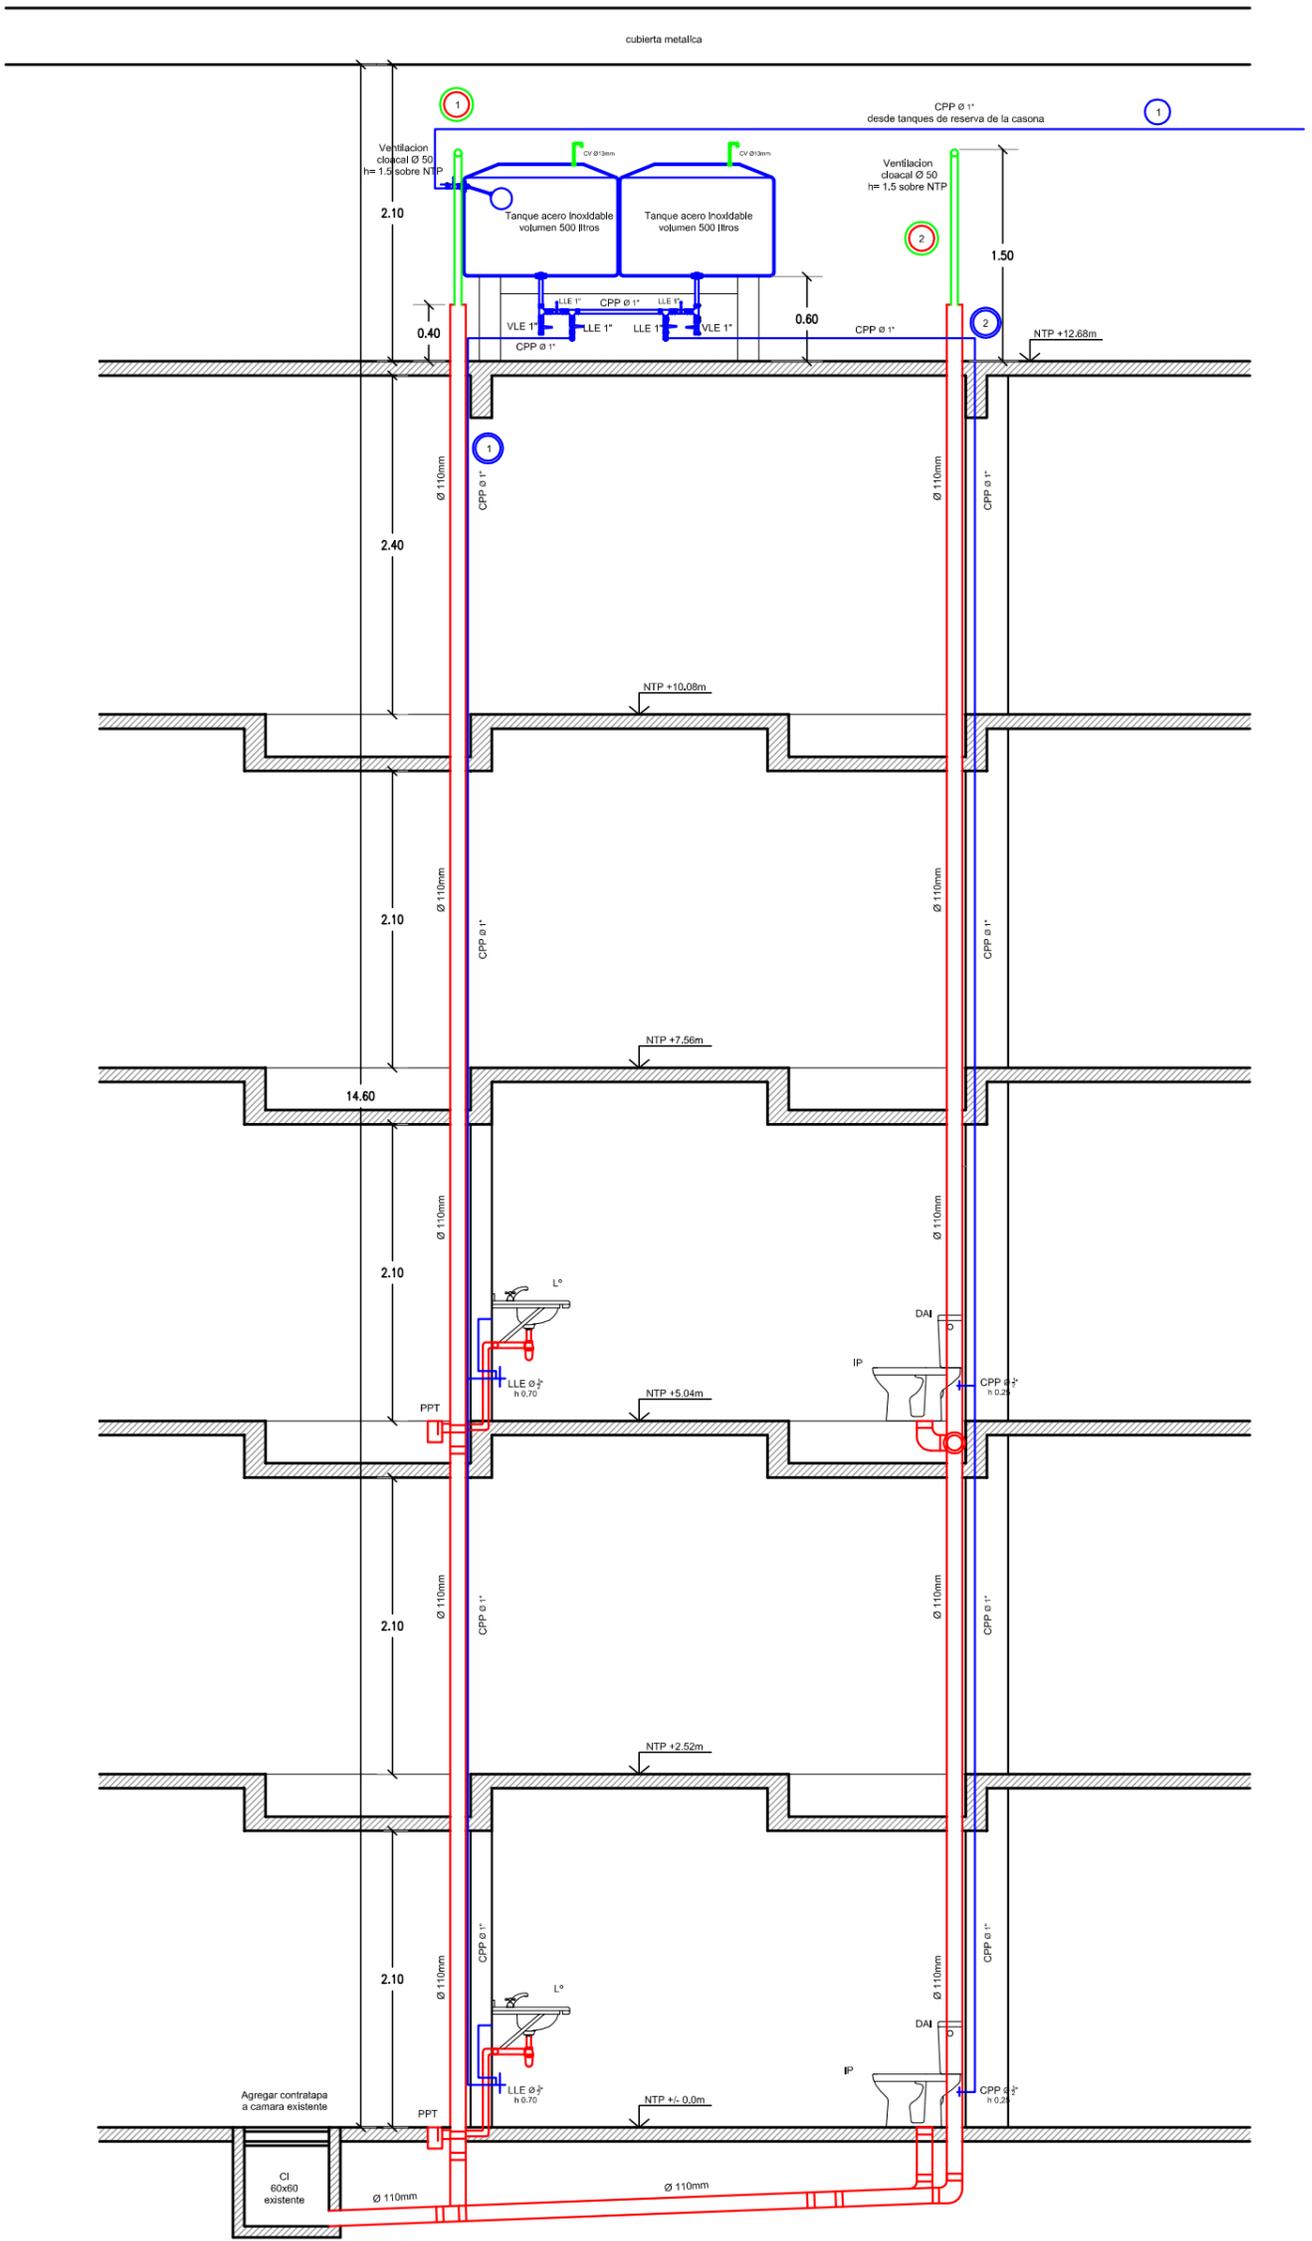


PLANILLA DE CARPINTERÍAS

MADERA

Pi1

MANO: DERECHA
CANTIDAD: 3

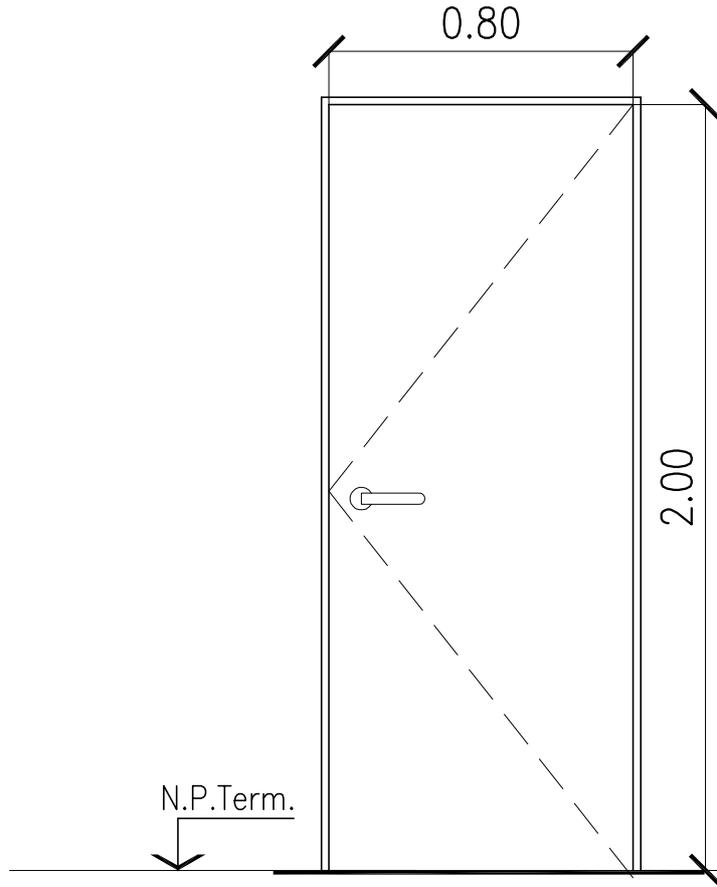


Las medidas son de hoja libre

MARCO	Chapa doblada DD Nº 16. 3 grampas por jambas fosfatizadas por inmersión. 2 manos de base antióxido Terminación 3 manos de esmalte sintético satinado.				
HOJA	Tipo placa enchapado guatambu. Espesor 46 mm. Bastidor perimetral interior y alma de nido de abeja en listones de pino Paraná. Guarda cantos perimetral de cedro 2" x 2". Terminación 3 manos de esmalte sintético satinado sobre 2 manos de fijador para sintético Color a definir en obra.				
HERRAJES	Accionam.	Picaporte Bronce platil			
	Movimiento	3 bisagras de metal madera por hoja			
	Seguridad	Cerradura de seguridad doble paleta de 1º calidad			
	Retención	Ninguna			
VIDRIO	Ninguna				
CONTRAVIDRIO	Ninguna				
 Universidad Nacional de las Artes		<h2>Puerta acceso de Baños</h2>			
<small>OBRA</small> French 3614 Proyectos ejecutivos del Programa de obras complementarias					
<small>UBICACION</small> FRENCH 3614					
<small>FECHA</small> Marzo 2021	<small>ETAPA</small> 1º	<small>FIRMA</small>	<small>ARCHIVO</small>	<small>ESCALA</small> 1:20	<small>PLANO Nº</small> CARP-01

Hierro angulo

Hojas varias

CANTIDAD: 3

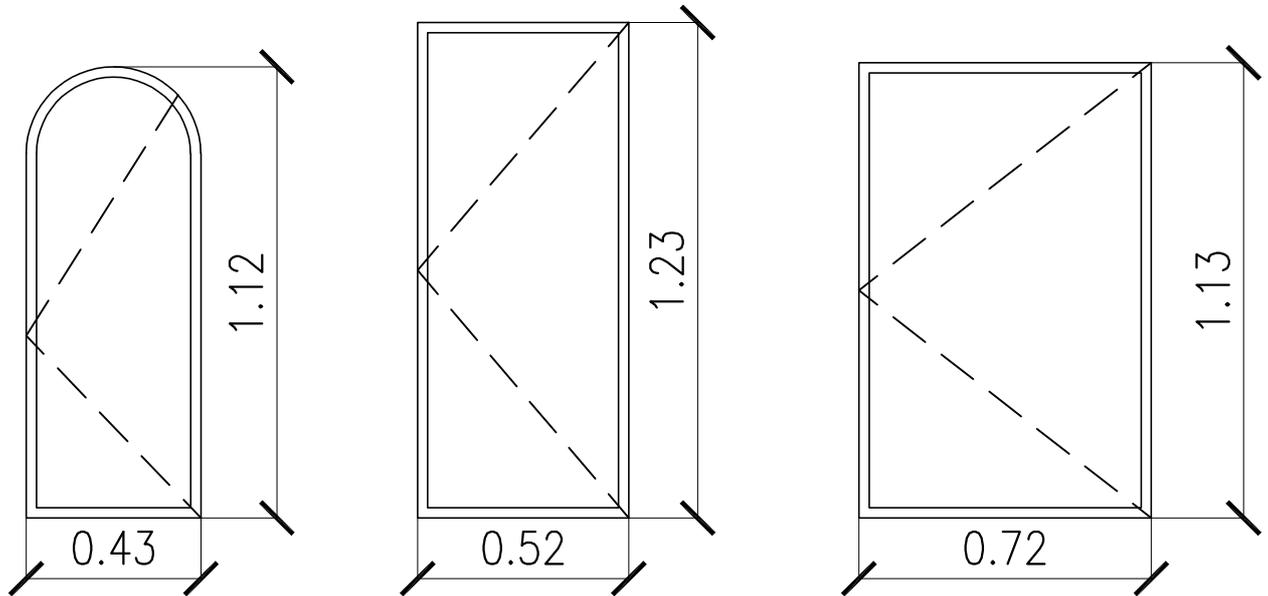

Las medidas son de hoja libre

MARCO	Madera existente
HOJA	Perfil "L" 1 1/4" x 1/8" 2 manos de base antióxido Terminación 3 manos de esmalte sintético satinado.
HERRAJES	Accionam. De abrir acia adentro
	Movimiento 3 bisagras de metal madera por hoja
	Seguridad Sistema tipo jamba Reja idem existentes en el edificio
	Retención Ninguna
VIDRIO	Float incoloro de seguridad tipo blisan 3+3
CONTRAVIDRIO	Perfil tubo 10mm x 10mm



Universidad Nacional
de las Artes

Hojas de ventanas anexo nuevo

OBRA	French 3614 Proyectos ejecutivos del Programa de obras complementarias		
UBICACION	FRENCH 3614		
FECHA	ETAPA	FIRMA	ARCHIVO
Marzo 2021	1º		ESCALA 1:20
			PLANO Nº CARP-02

PLANOS DE EVACUACIÓN

