


Av. BELGRANO

VENEZUELA

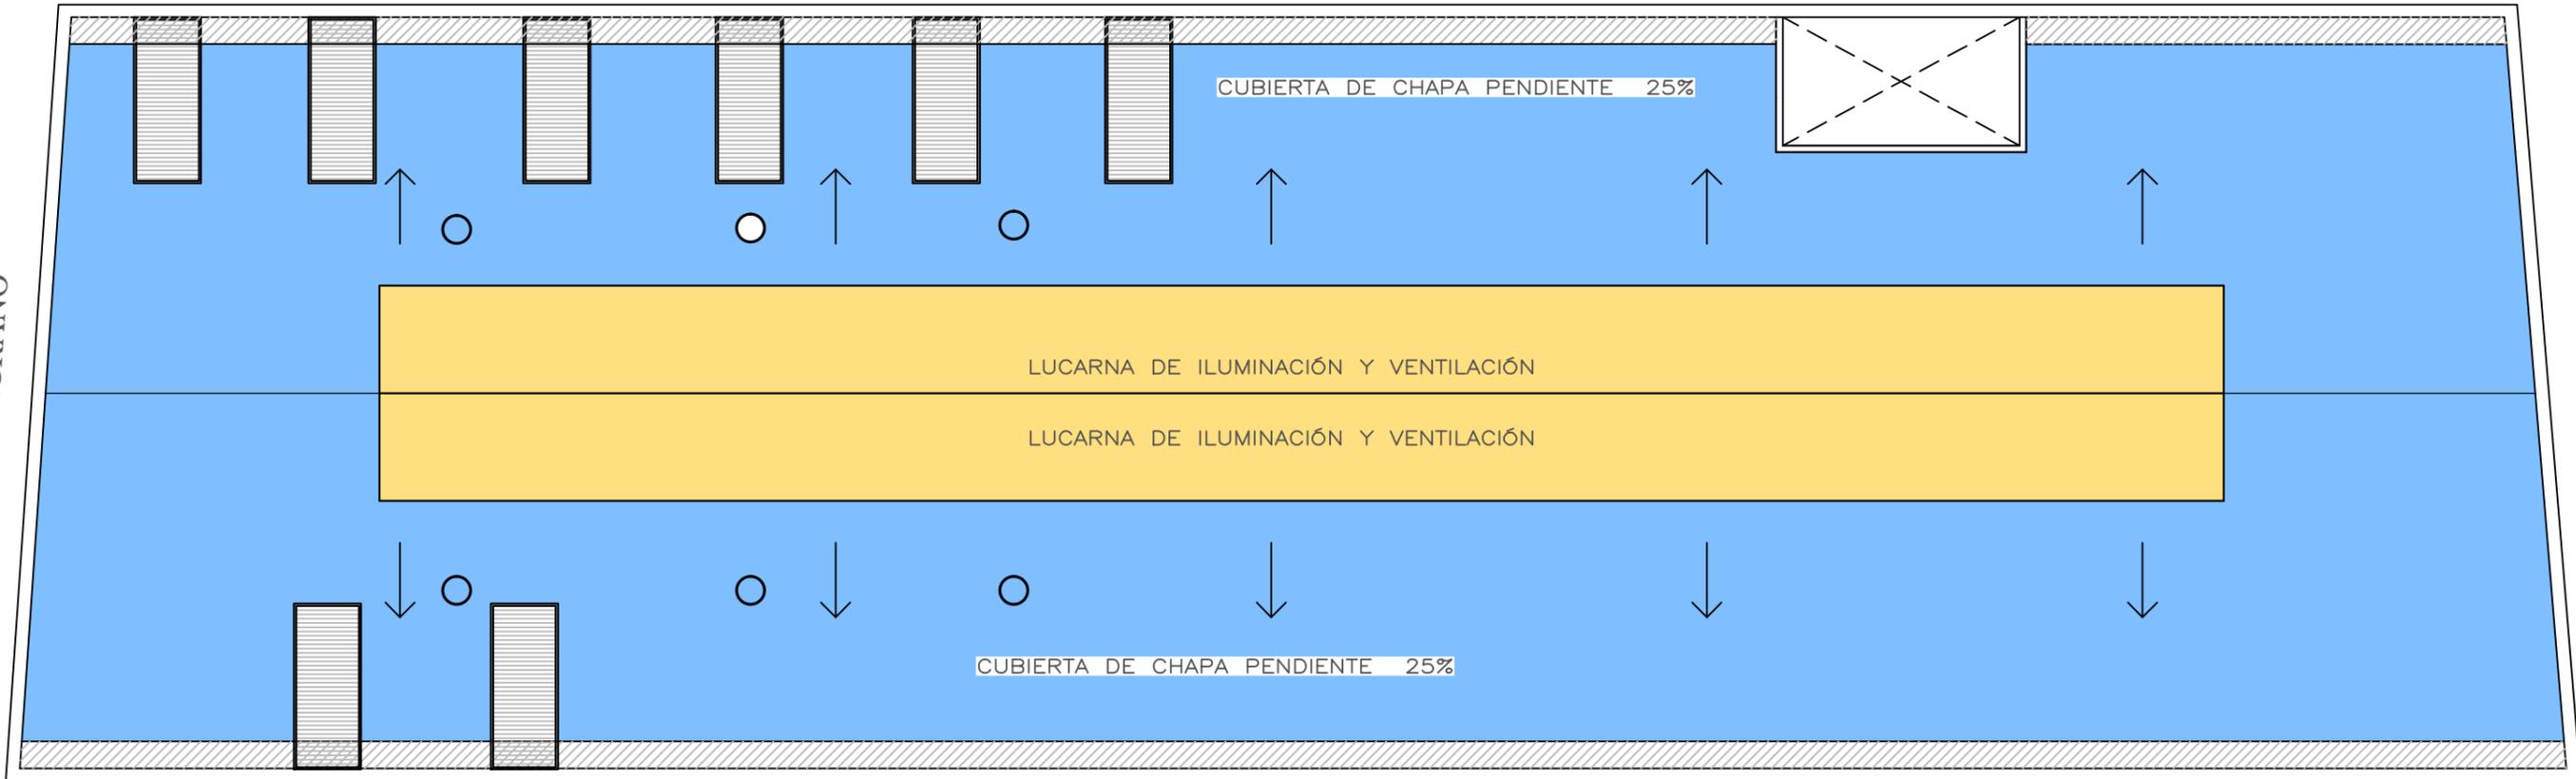

- Area de trabajos de Reposición de chapas rotas y/o faltantes
- Area de ejecucion de nuevas canaletas y bajadas
- Trabajos de impermeabilización y adecuaciñn en lucarnas
- Area de trabajos de reposicion de placas traslucidas

PLANTA DE TECHO

AV. BELGRANO 2252 - Anexo aulas y taller UNA

NOTA: TODA LAS MEDIDAS DEBERAN SER VERIFICADAS EN OBRA

**SECRETARIA DE INFRAESTRUCTURA Y PLANEAMIENTO EDILICIO**



Universidad Nacional de las Artes

OBRA AV. BELGRANO 2252 Proyectos ejecutivos del Programa Obras Complementarias

PE-04

UBICACION Av. Belgrano 2252

FECHA Marzo 2021

ARCHIVO UNA\_B2252\_PE-04.pdf

ESCALA 1:150

PLANO PLANTA DE TECHO EXISTENTE