


Vista Venezuela  
 AV. BELGRANO 2252 - Anexo aulas y taller UNA

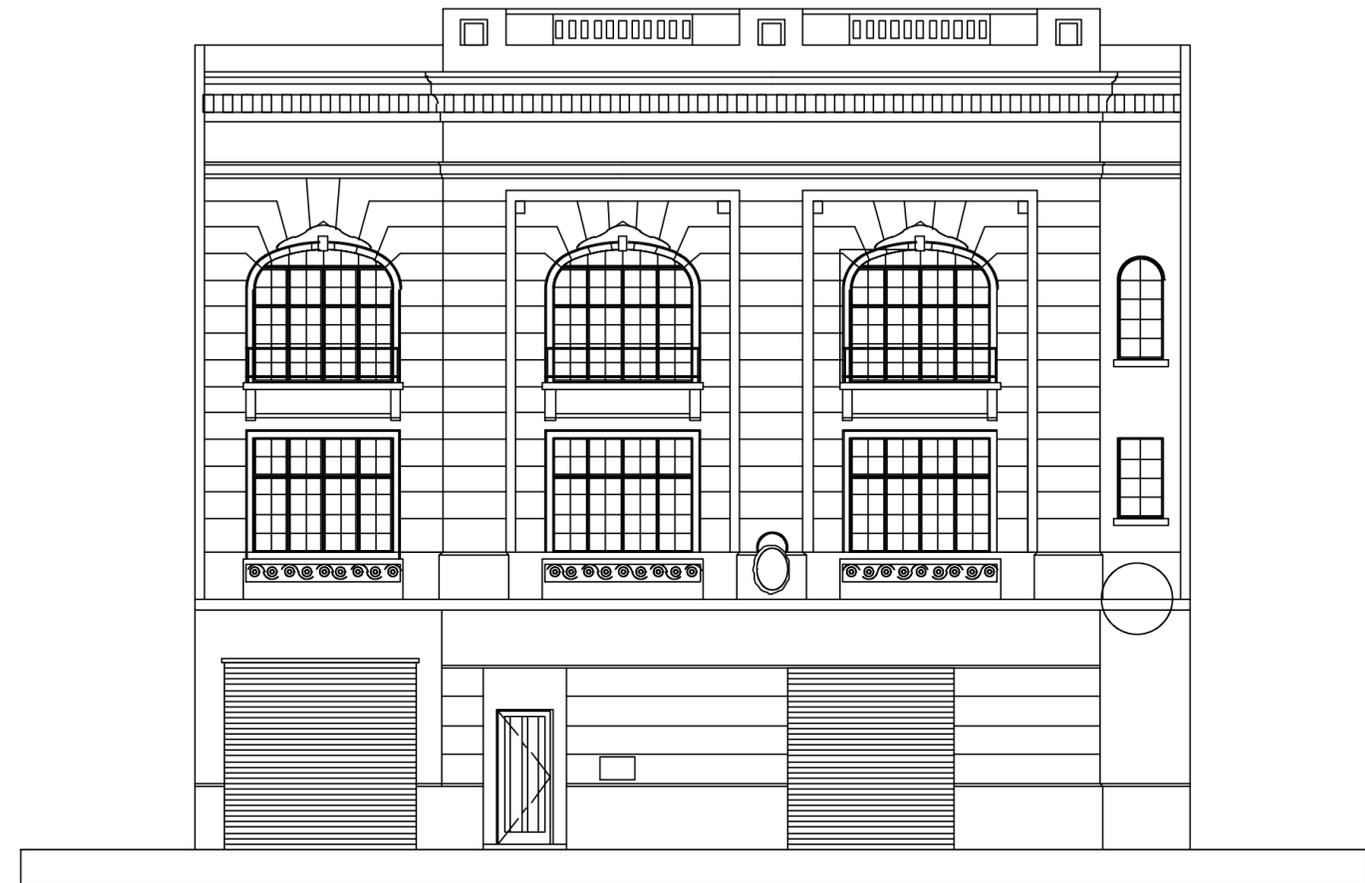

Vista Av. Belgrano  
 AV. BELGRANO 2252 - Anexo aulas y taller UNA

NOTA: TODA LAS MEDIDAS DEBERAN SER VERIFICADAS EN OBRA

SECRETARIA DE INFRAESTRUCTURA Y PLANEAMIENTO EDILICIO			
UBICACION Av. Belgrano 2252	FECHA Marzo 2021	ARCHIVO UNA _ B2252_AR-03.pdf	ESCALA 1:110



Universidad Nacional  
 de las Artes

OBRA AV. BELGRANO 2252 Proyectos ejecutivos del Programa Obras Complementarias	AR- 03
PLANO VISTAS	