Jueves 22 de febrero de 2024

ENMIENDA Nº3

LICITACIÓN PÚBLICA NACIONAL N°2/2023 [CU-032/23]
"Edificio sede Roosevelt" (UNA), C.A.B.A.

De acuerdo con lo previsto en el Artículo 4º del Pliego de Cláusulas Generales, se emite la presente ENMIENDA con las siguientes disposiciones:

Planilla de cotización

Los trabajos de demolición deberán computarse según plano de demolición APD, adjunto a la presente. El computo deberá volcarse en la planilla de cotización en el ítem:

- **1 TRABAJOS PREPARATORIOS** (todas las demoliciones, extracciones y picados contemplan el retiro de la obra),
- Sub ítem: **1.1 Limpieza de terreno y nivelación sin aporte de tierra**

TORLUCCI Sandra Daniela

Firmado digitalmente por TORLUCCI Sandra Daniela
Fecha: 2024.02.22 15:15:43 -03'00'

Firma de Responsable Univ.

Cargo / Fecha

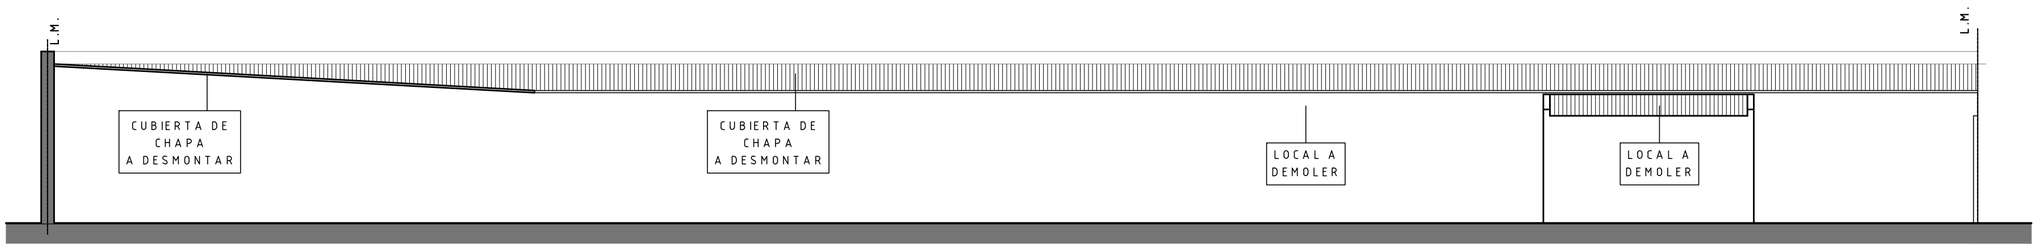

CORTE B-B

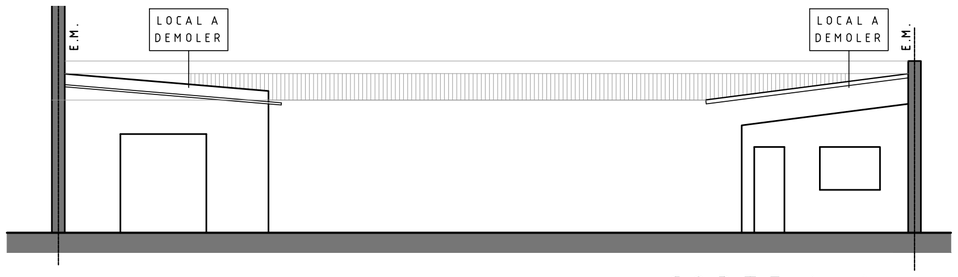

CORTE A-A

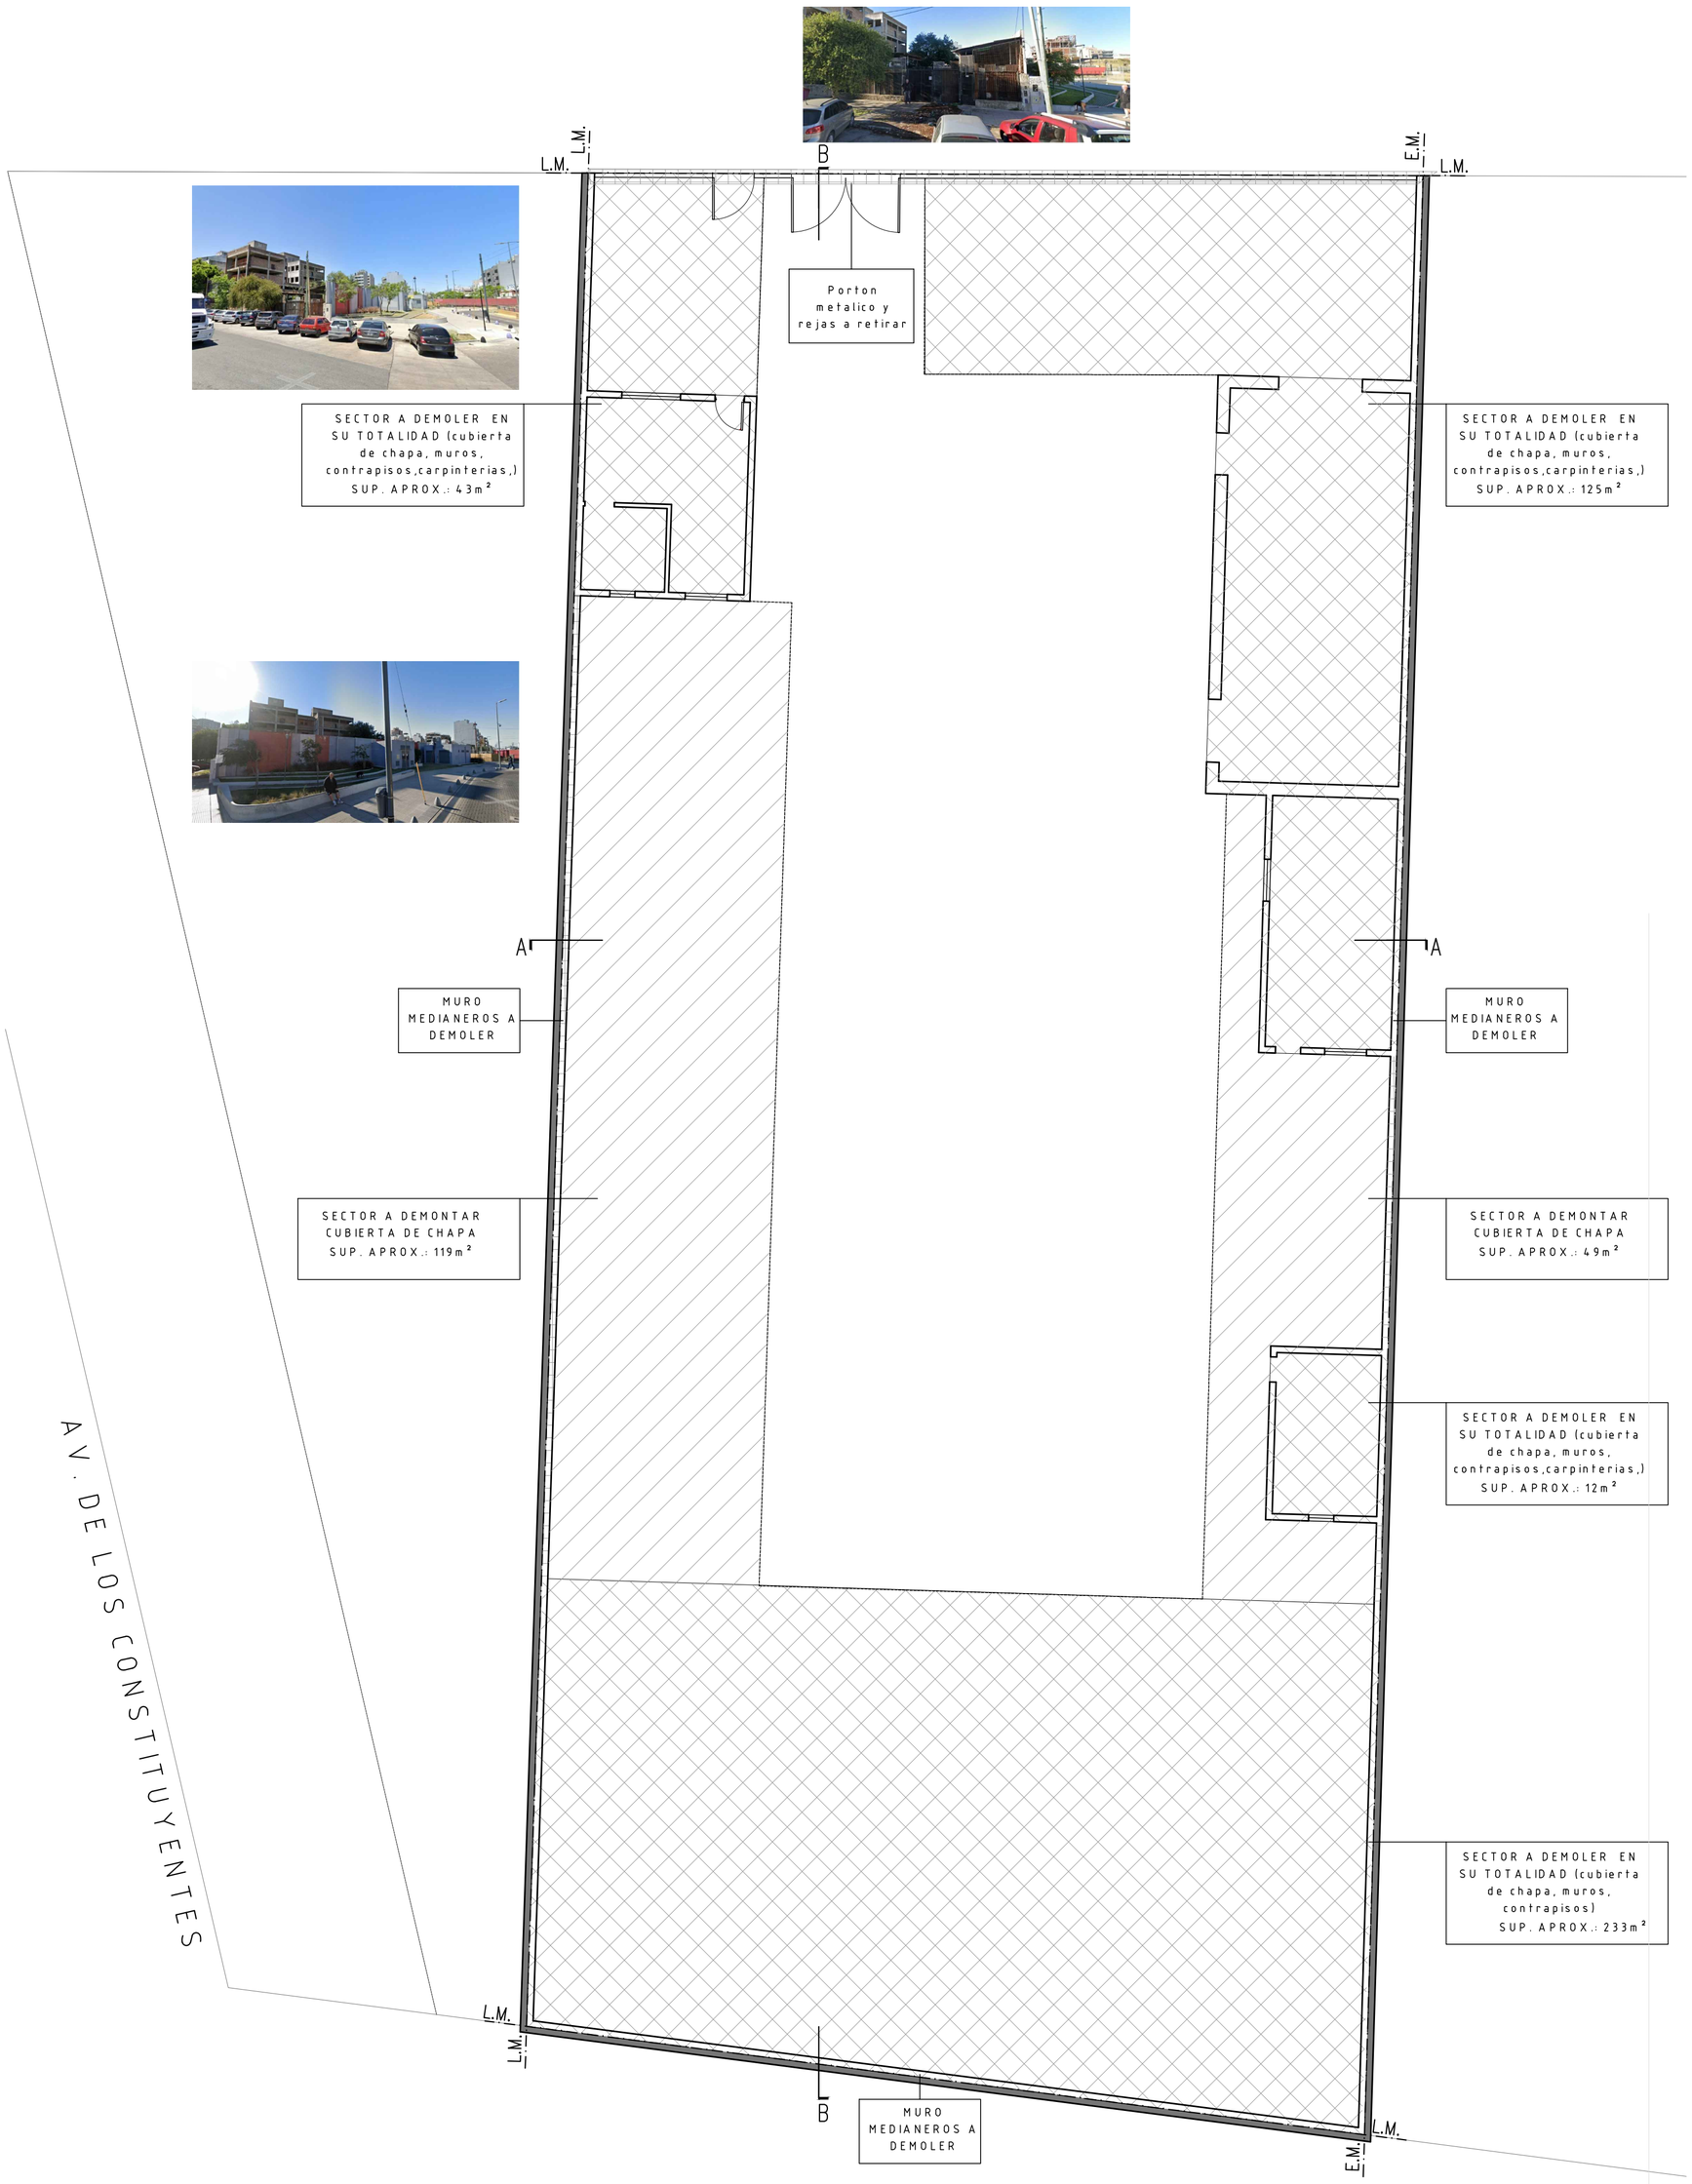

REFERENCIAS

- A DEMOLER CONSTRUCCION EXISTENTE
- MURO A DEMOLER
- CUBIERTA DE CHAPA A RETIRAR

UNIVERSIDAD NACIONAL DE LAS ARTES

OBRA: UNIVERSIDAD NACIONAL DE LAS ARTES

CUE

CUI

LOCALIZACION: EDIFICIO ROOSEVELT 5860/72 CABA

NOMBRE: ARQUITECTURA DEMOLICION

PLANO N°: APD

PROYECTISTAS

RESPONSABLE: -

ARCHIVO

ESCALA: 1:100

FECHA: FEBRERO 2024

FIRMA

MODIFICACIONES

FECHA	OBSERVACIONES