


SUBSUELO

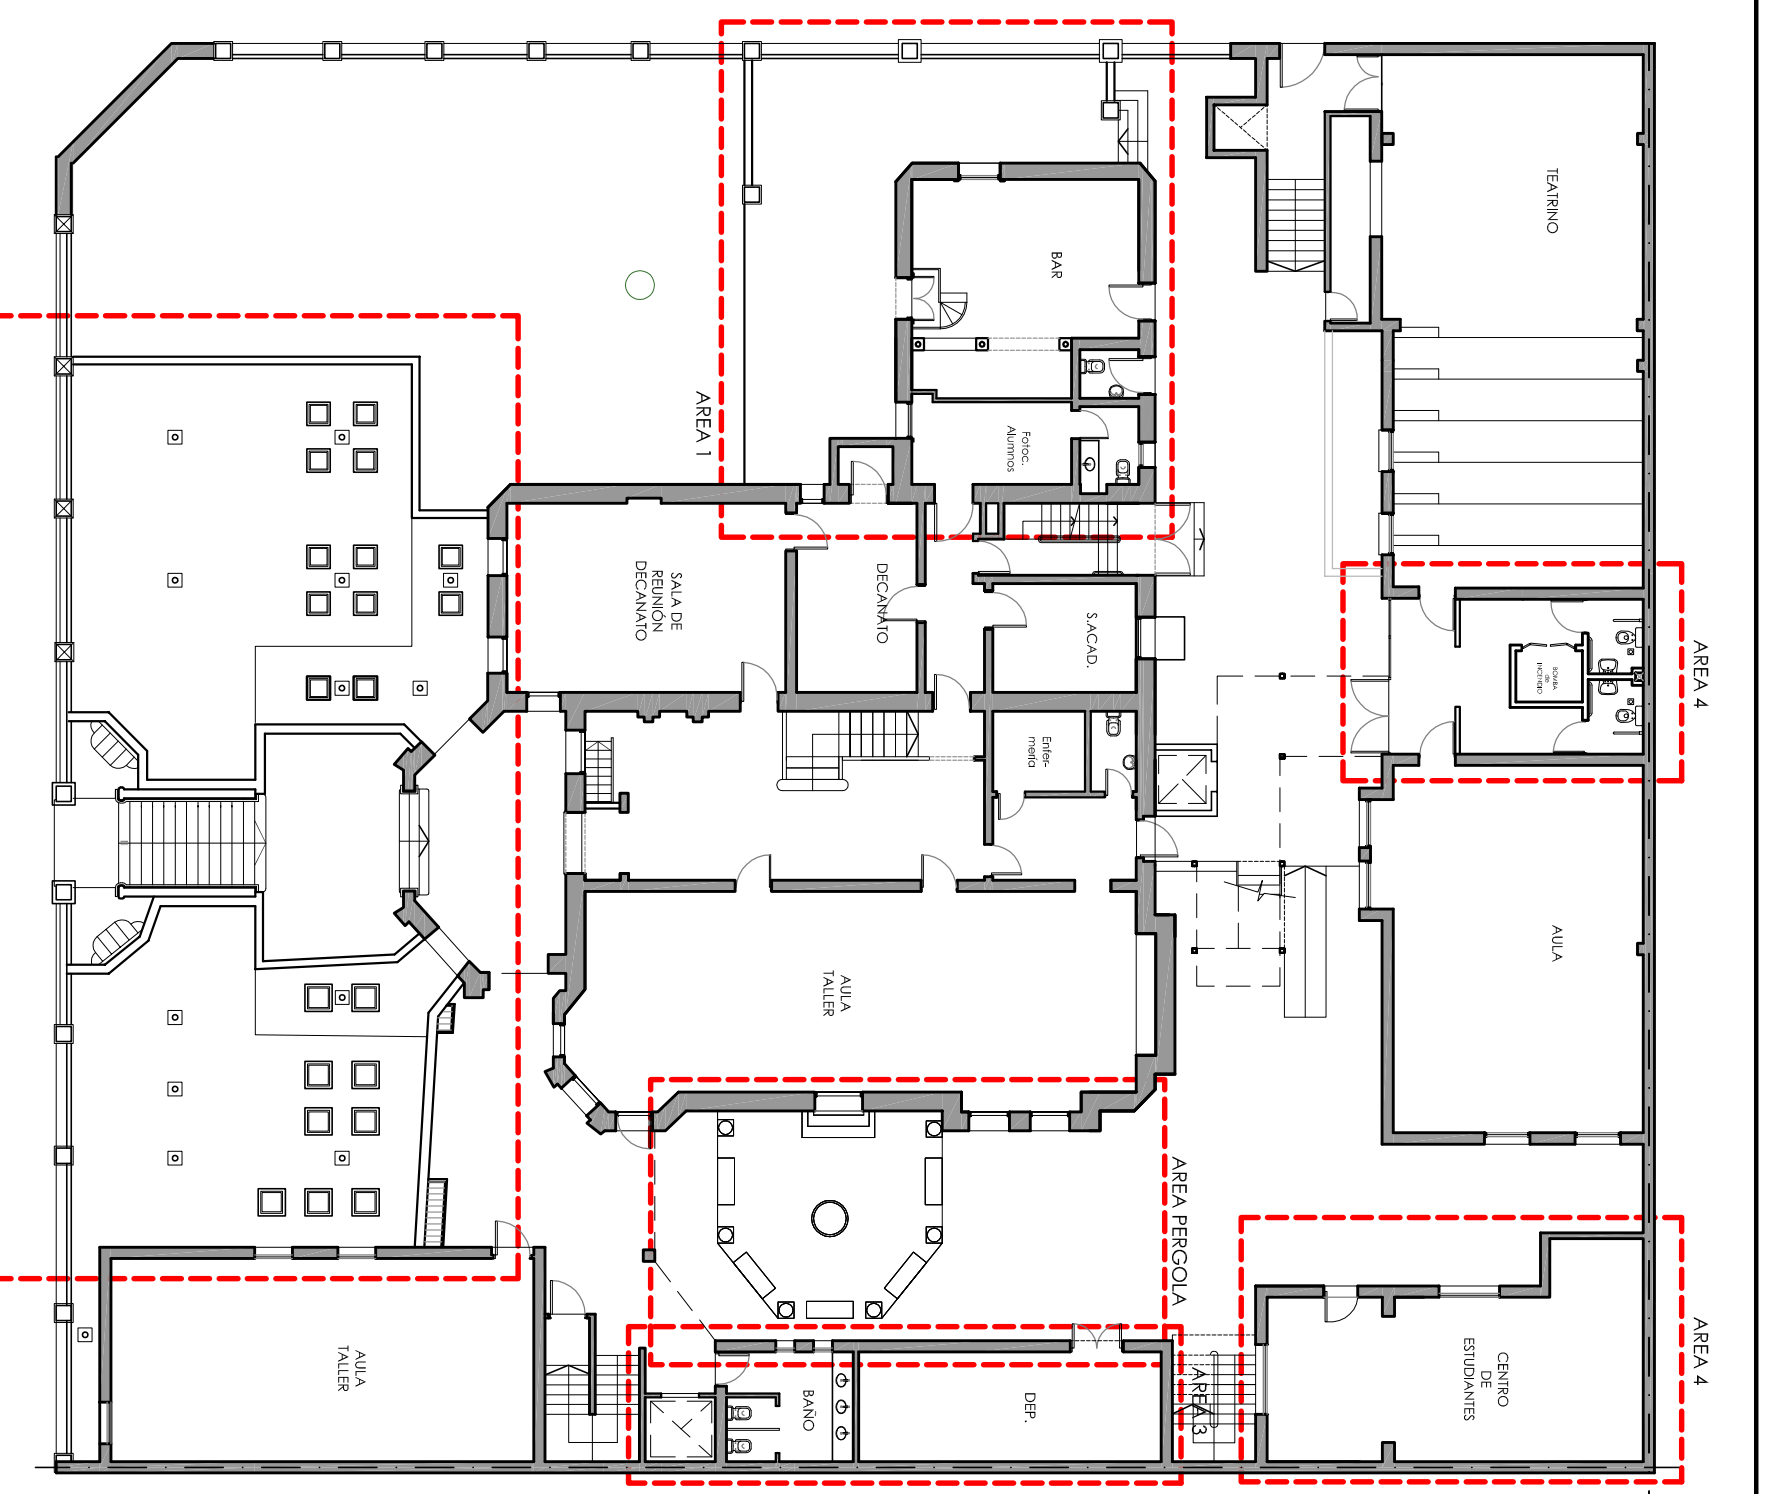

PLANTA BAJA

UBICACION	FRENCH 3614
FECHA	Marzo 2021
ARCHIVO	
ESCALA	1:200

SECRETARIA DE INFRAESTRUCTURA Y PLANEAMIENTO EDIFICIO



Universidad Nacional de las Artes

OBRA	French 3614 Proyectos ejecutivos del Programa de obras complementarias
PLANO	PLANTA SS Y PLANTA BAJA

Arq-01