


R1

Revestimiento impermeable:
 1 capa de sikatop Seal 107 flex o equivalente
 1 maya fibra de vidrio para revoque 5x5mm 120gr
 1 capa de sikatop Seal 107 flex o equivalente

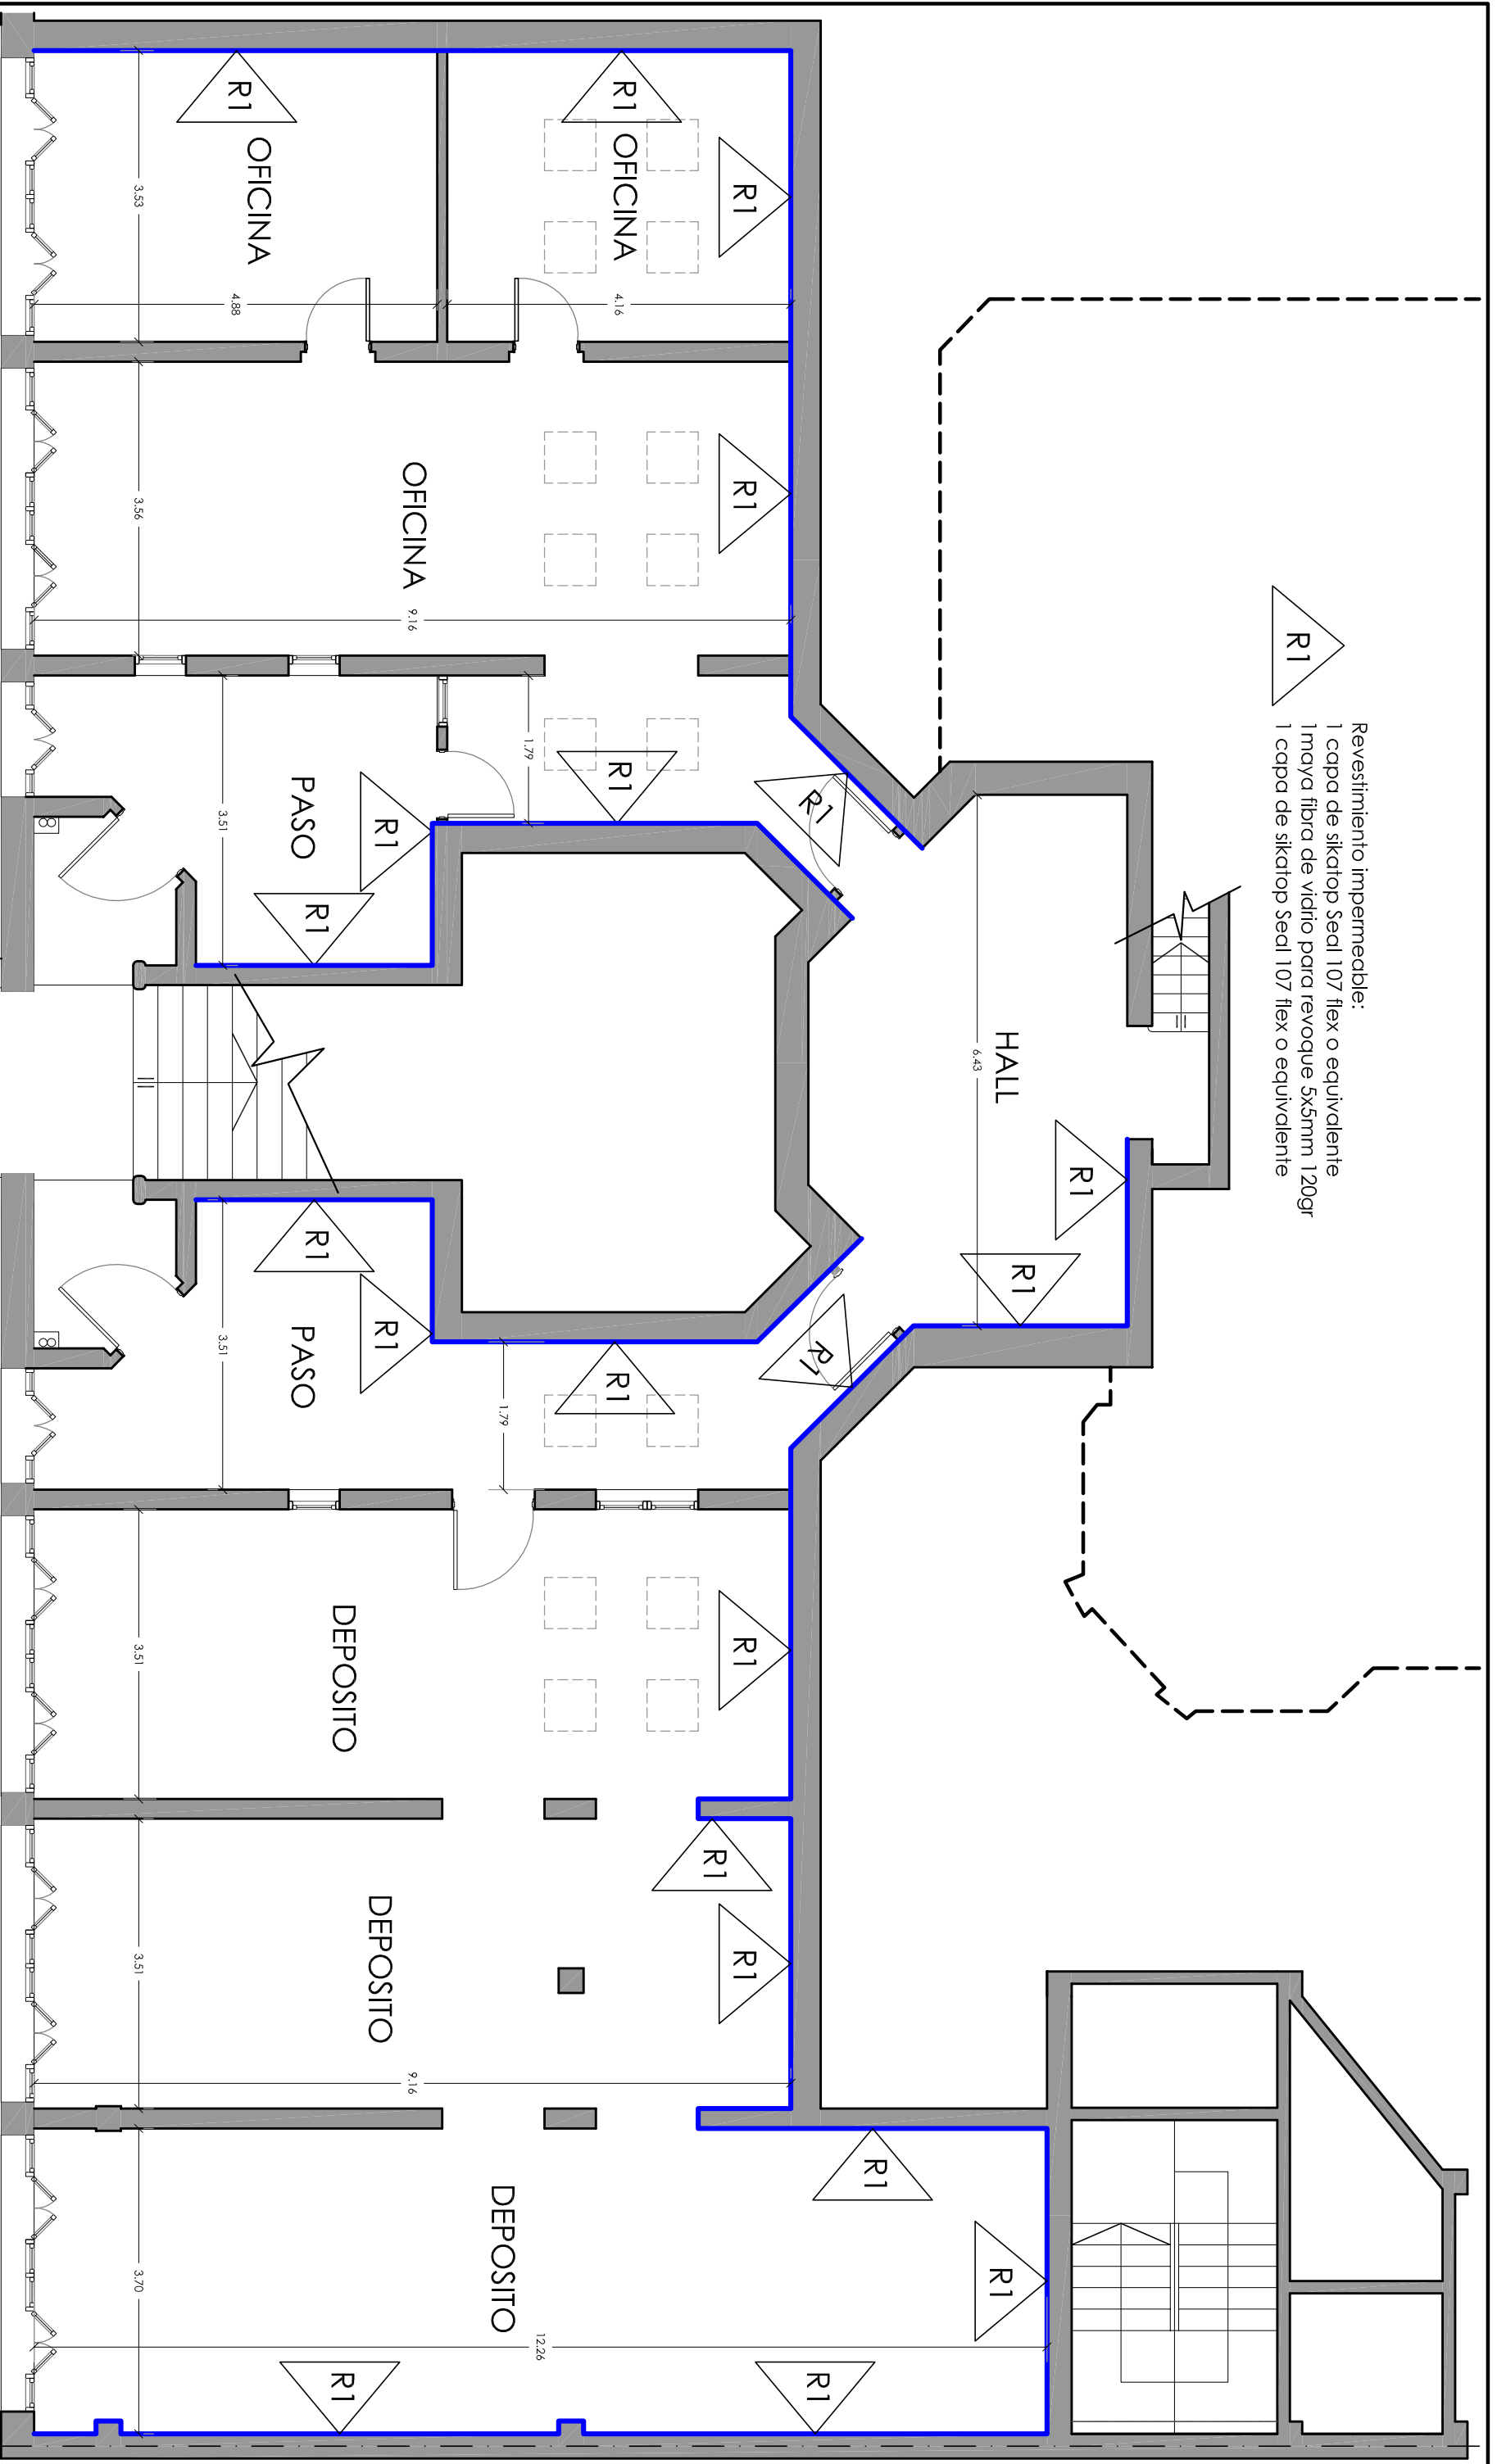

NOTA: TODA LAS MEDIDAS DEBERAN SER VERIFICADAS EN OBRA

SECRETARIA DE INFRAESTRUCTURA Y PLANEAMIENTO EDILICIO

UBICACION	FECHA	ARCHIVO	ESCALA
FRENCH 3614	Marzo 2021		1:75



Universidad Nacional
de las Artes

OBRA	PLANO
French 3614 Proyectos ejecutivos del Programa de obras complementarias	PLANTA SS AREA 2

Arq-03