




Planta

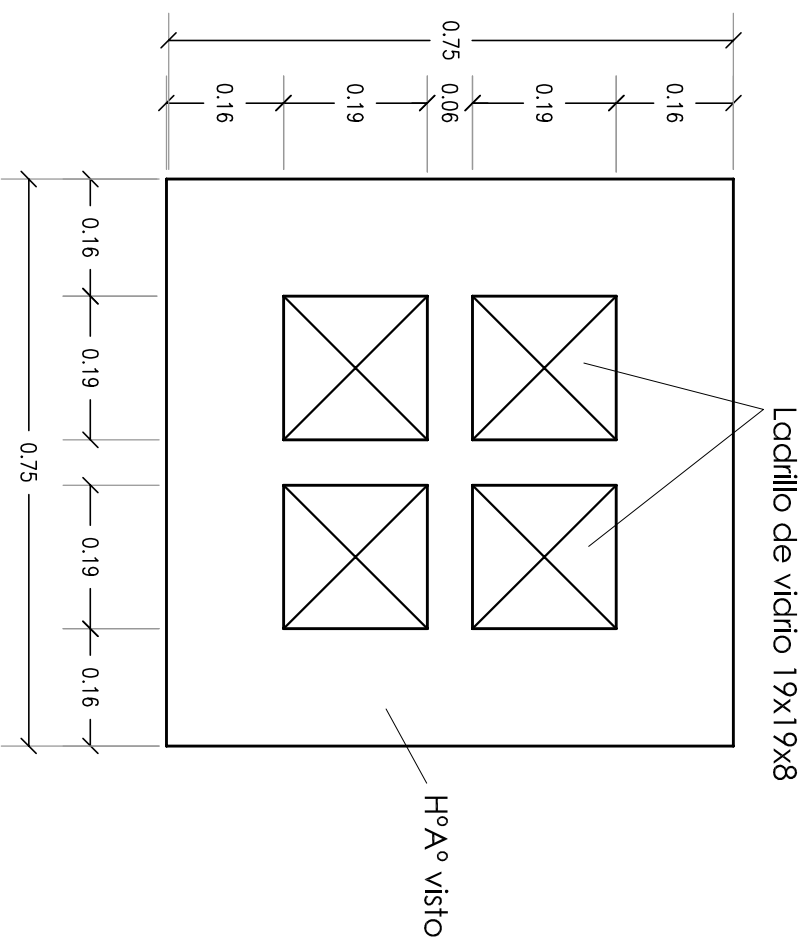


Corte

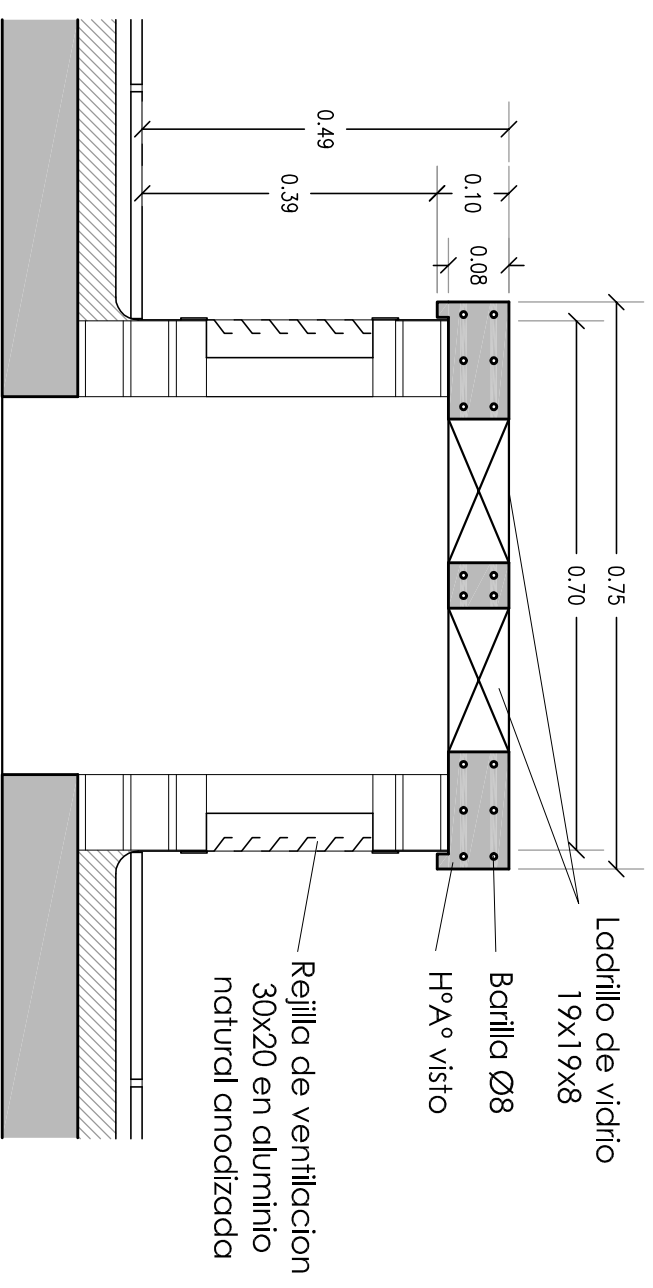

Corte

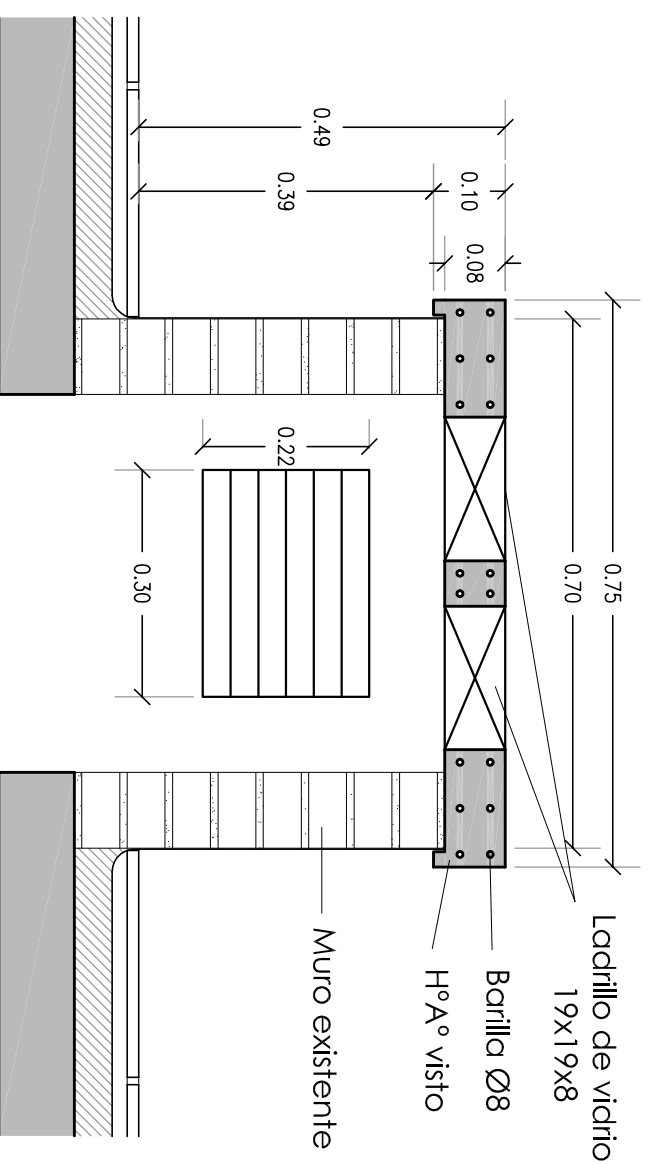

Vista

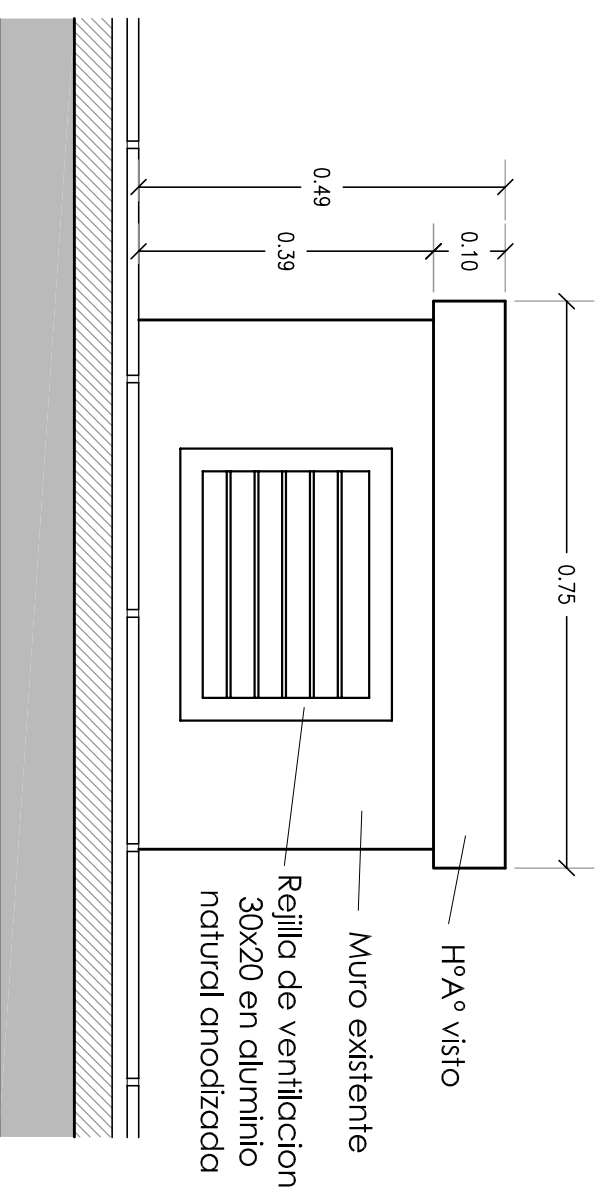

NOTA: TODA LAS MEDIDAS DEBERAN SER VERIFICADAS EN OBRA

SECRETARIA DE INFRAESTRUCTURA Y PLANEAMIENTO EDILICIO

UBICACION: FRENCH 3614
FECHA: Marzo 2021

ARCHIVO

ESCALA: 1:10



Universidad Nacional de las Artes

OBRA: French 3614 Proyectos ejecutivos del Programa de obras complementarias

PLANO: PLANIA CORTE DE LUCARNAS AREA 2

Arg-07