




Planta acceso
Escala 1:50

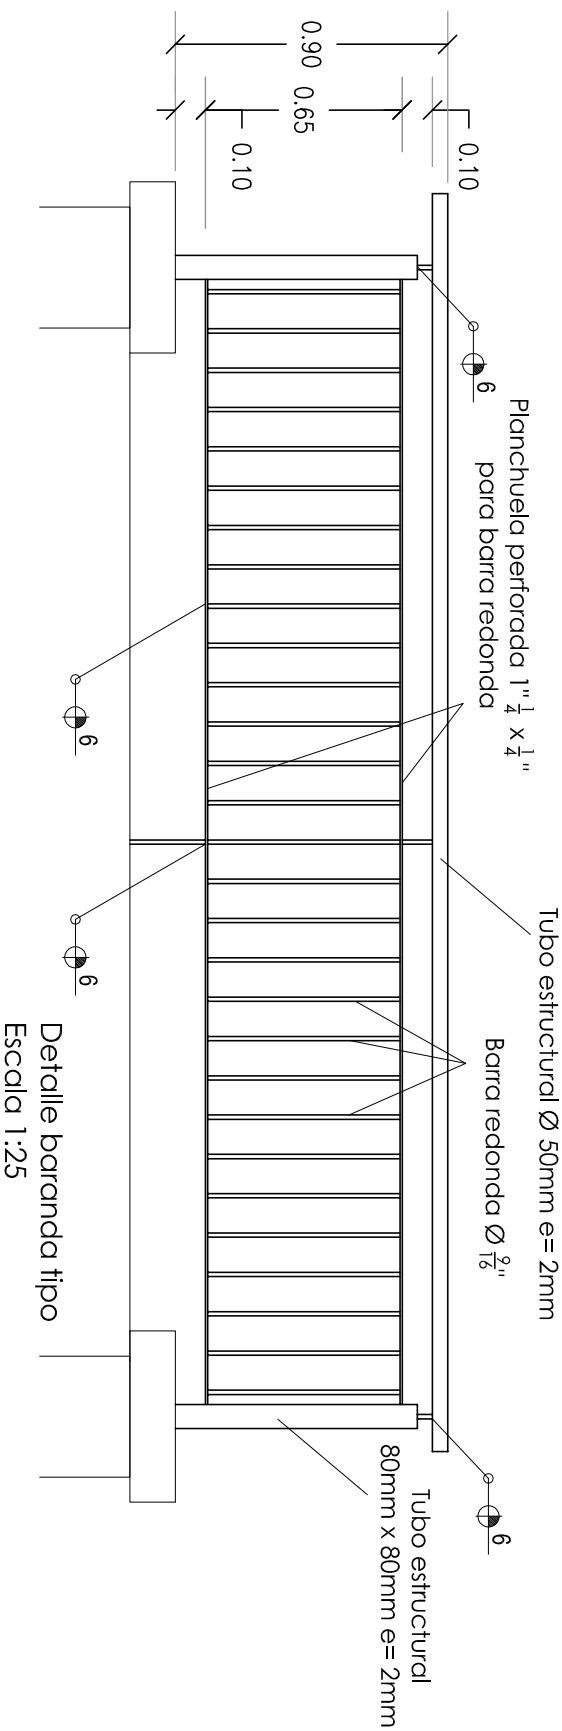


Detalle baranda tipo
Escala 1:25

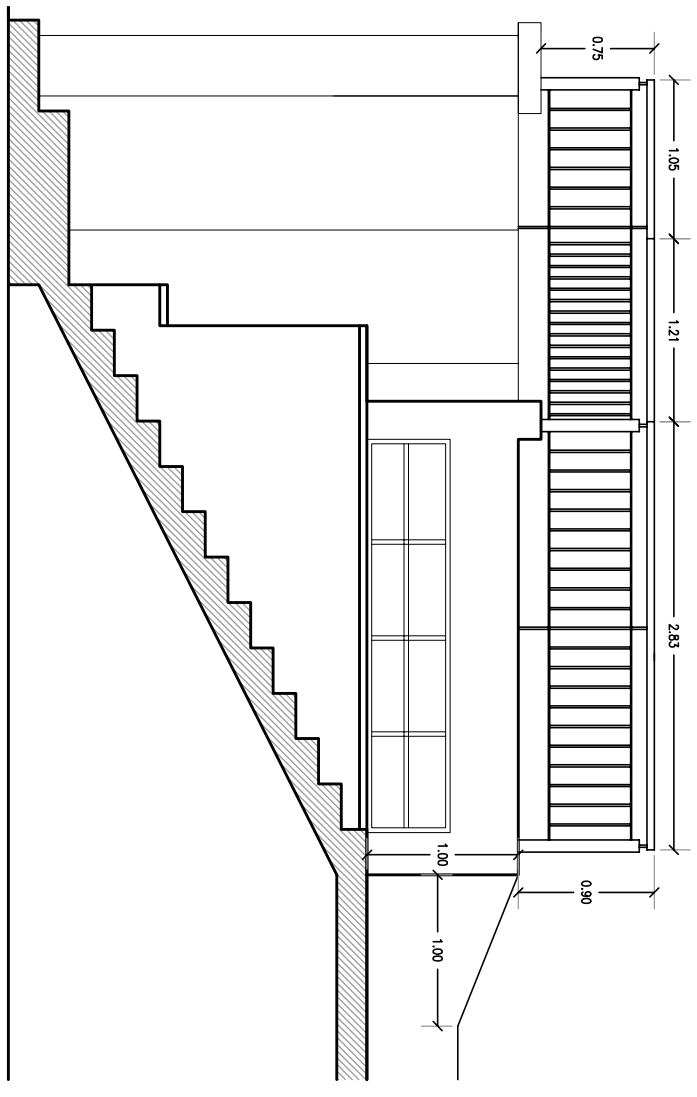

Corte acceso
Escala 1:50

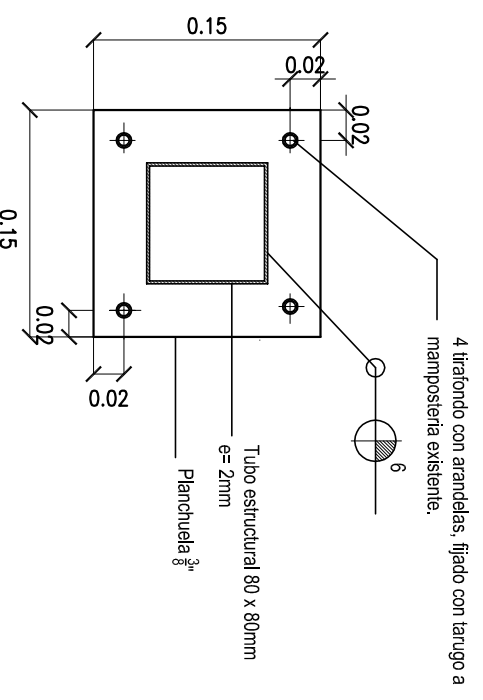

Detalle anclaje barandas
Escala 1:5

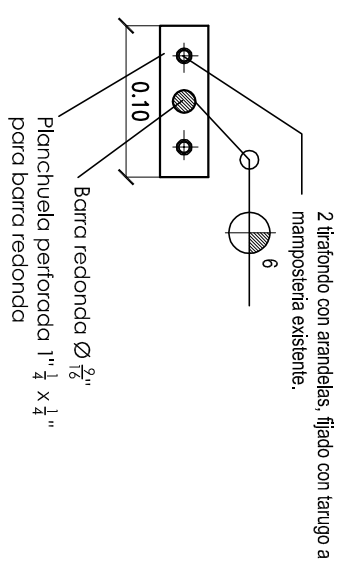

NOTA: TODA LAS MEDIDAS DEBERAN SER VERIFICADAS EN OBRA

SECRETARIA DE INFRAESTRUCTURA Y PLANEAMIENTO EDIFICIO

UBICACION	FECHA	ARCHIVO	ESCALA
FRENCH 3614	Marzo 2021		1:50 / 1:25 / 1:5



Universidad Nacional
de las Artes

OBRA	PLANO
French 3614 Proyectos ejecutivos del Programa de obras complementarias	PLANTA, CORTE Y DETALLES BARANDAS AREA 2

Arq-08