
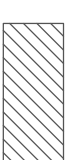


# PLANTA 3º PISO CASONA

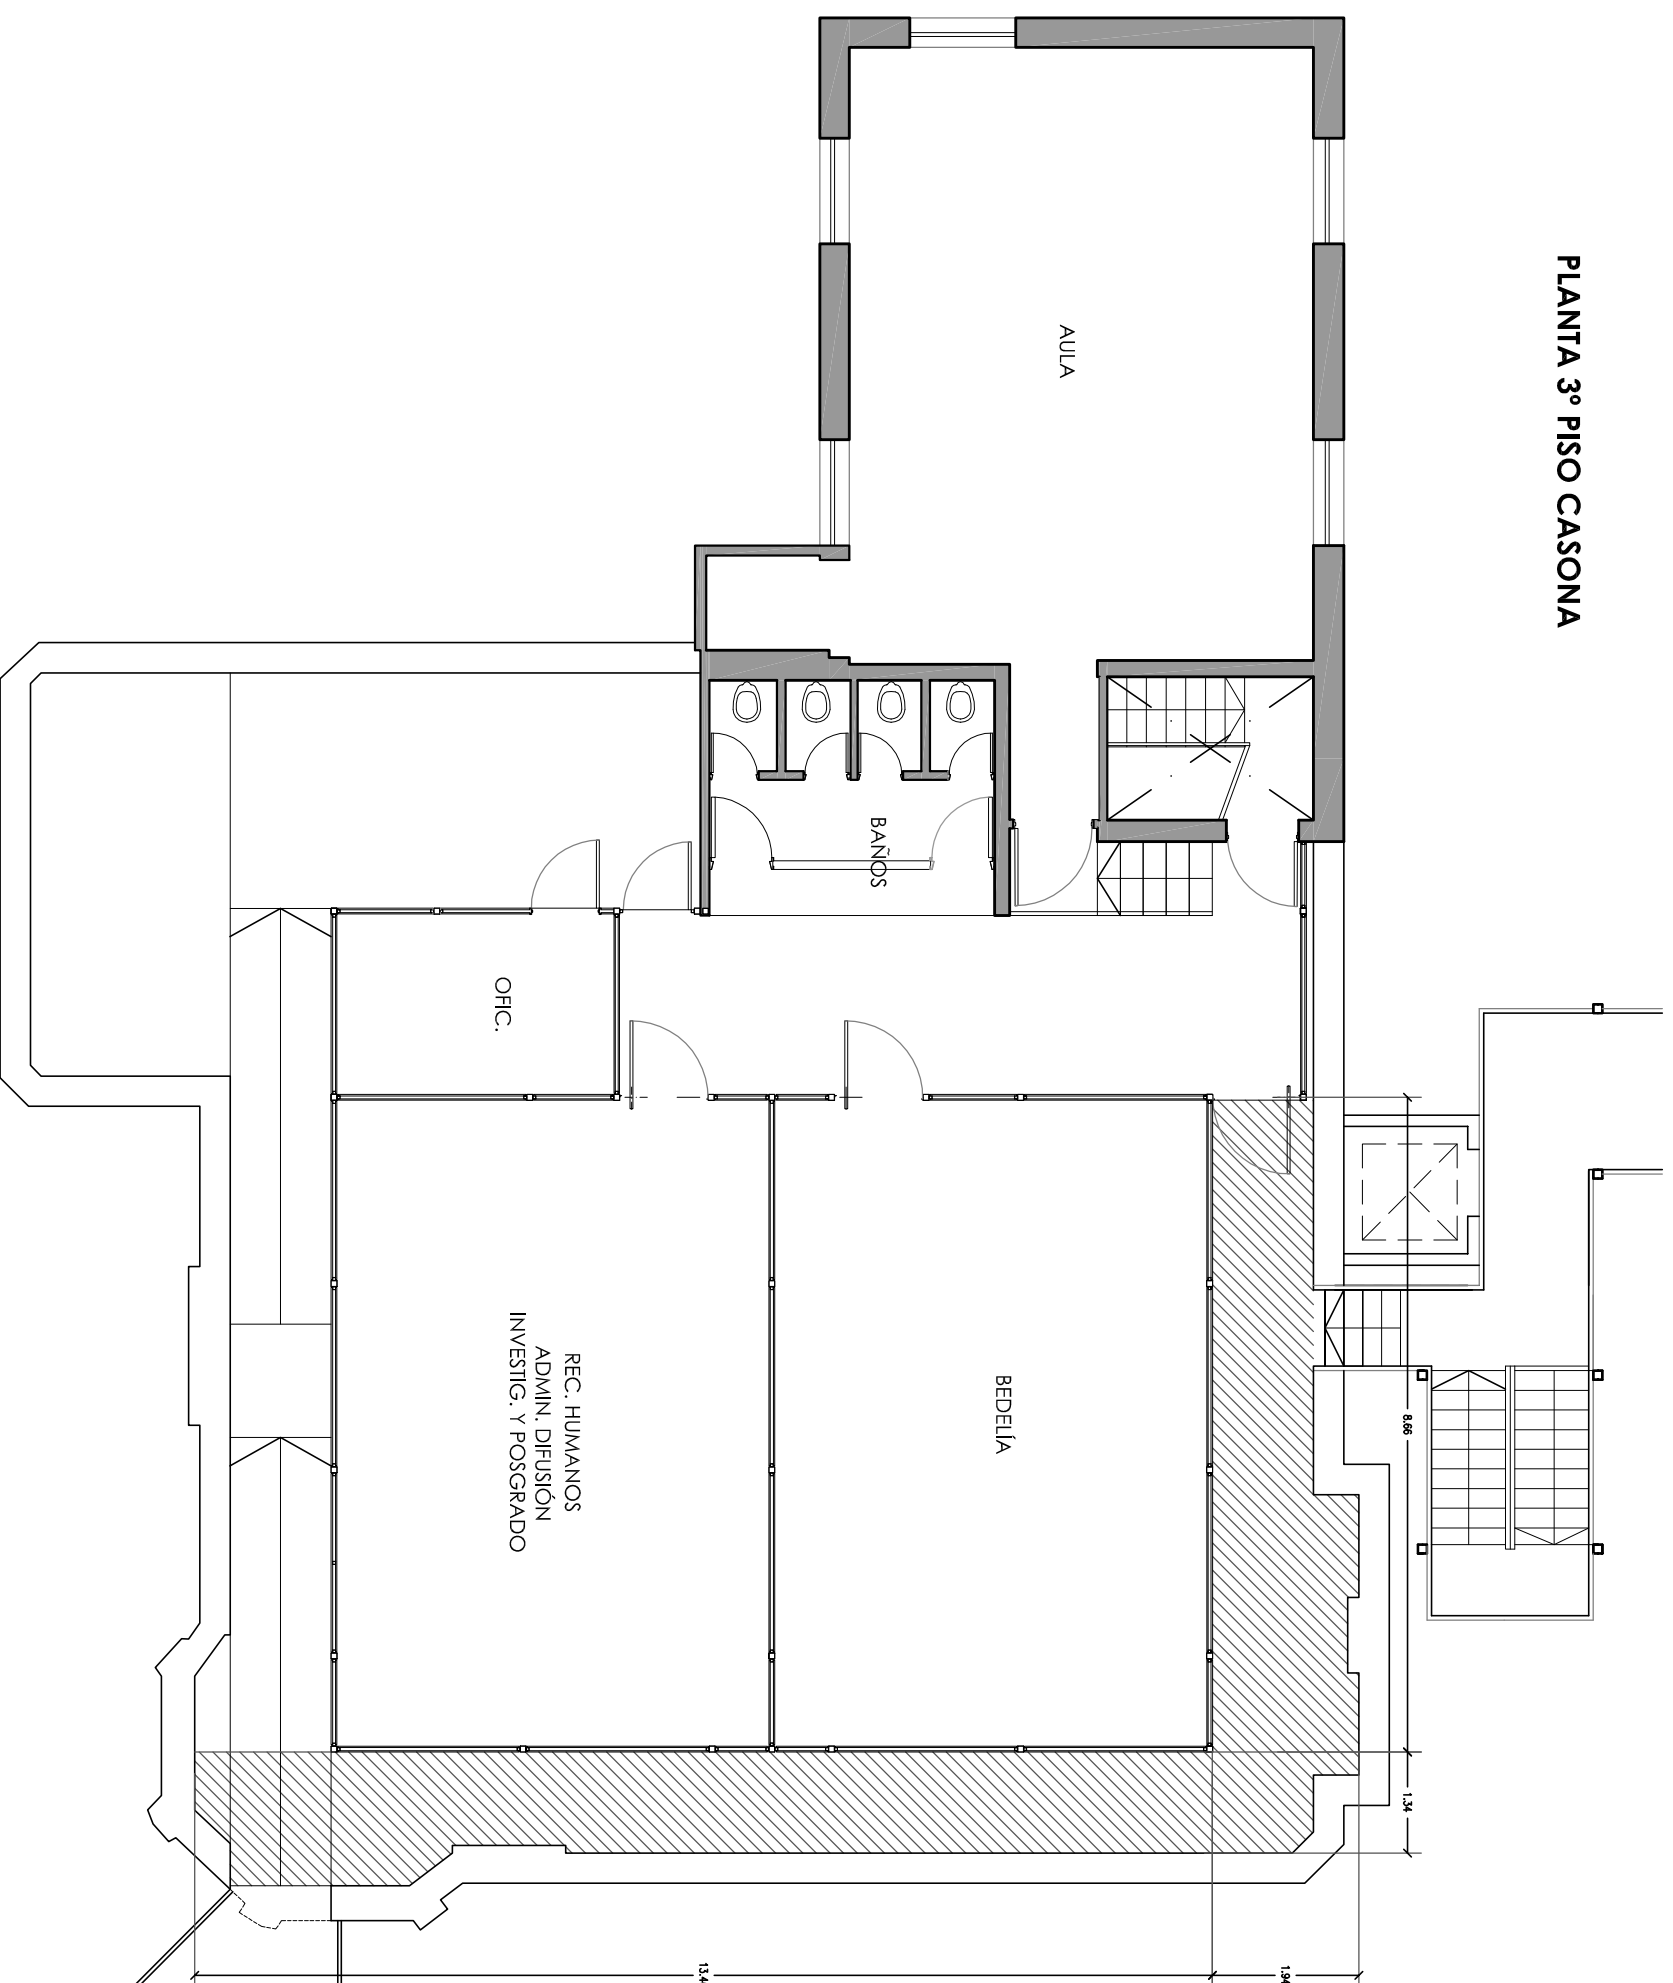

AREA DE INTERVENCION

Se retirarn los paños metalicos que comprenden el piso, se retirara la membrana existente en el area delimitada, de colocara una mano de emulsion asfaltica al solvente, se colocara membrana de 4mm con manto geotextil tanto en piso como en babeteo se colocara nuevamente los paños de piso metalicos.  
Se inspeccionara y repararan los embudos de lluvia que comprendan dicha area de intervencion.  
Recolocar caño de lluvia faltante sobre fachada lateral de la casona, con sus debidas sujeciones.

**NOTA: TODA LAS MEDIDAS DEBERAN SER VERIFICADAS EN OBRA**

## SECRETARIA DE INFRAESTRUCTURA Y PLANEAMIENTO EDILICIO

UBICACION  
FRENCH 3614

FECHA  
Marzo 2021

ARCHIVO

ESCALA  
1:100



Universidad Nacional  
de las Artes

OBRA  
French 3614 Proyectos ejecutivos del Programa de obras complementarias

PLANO  
PLANTA 3º PISO CASONA

Arq-12