

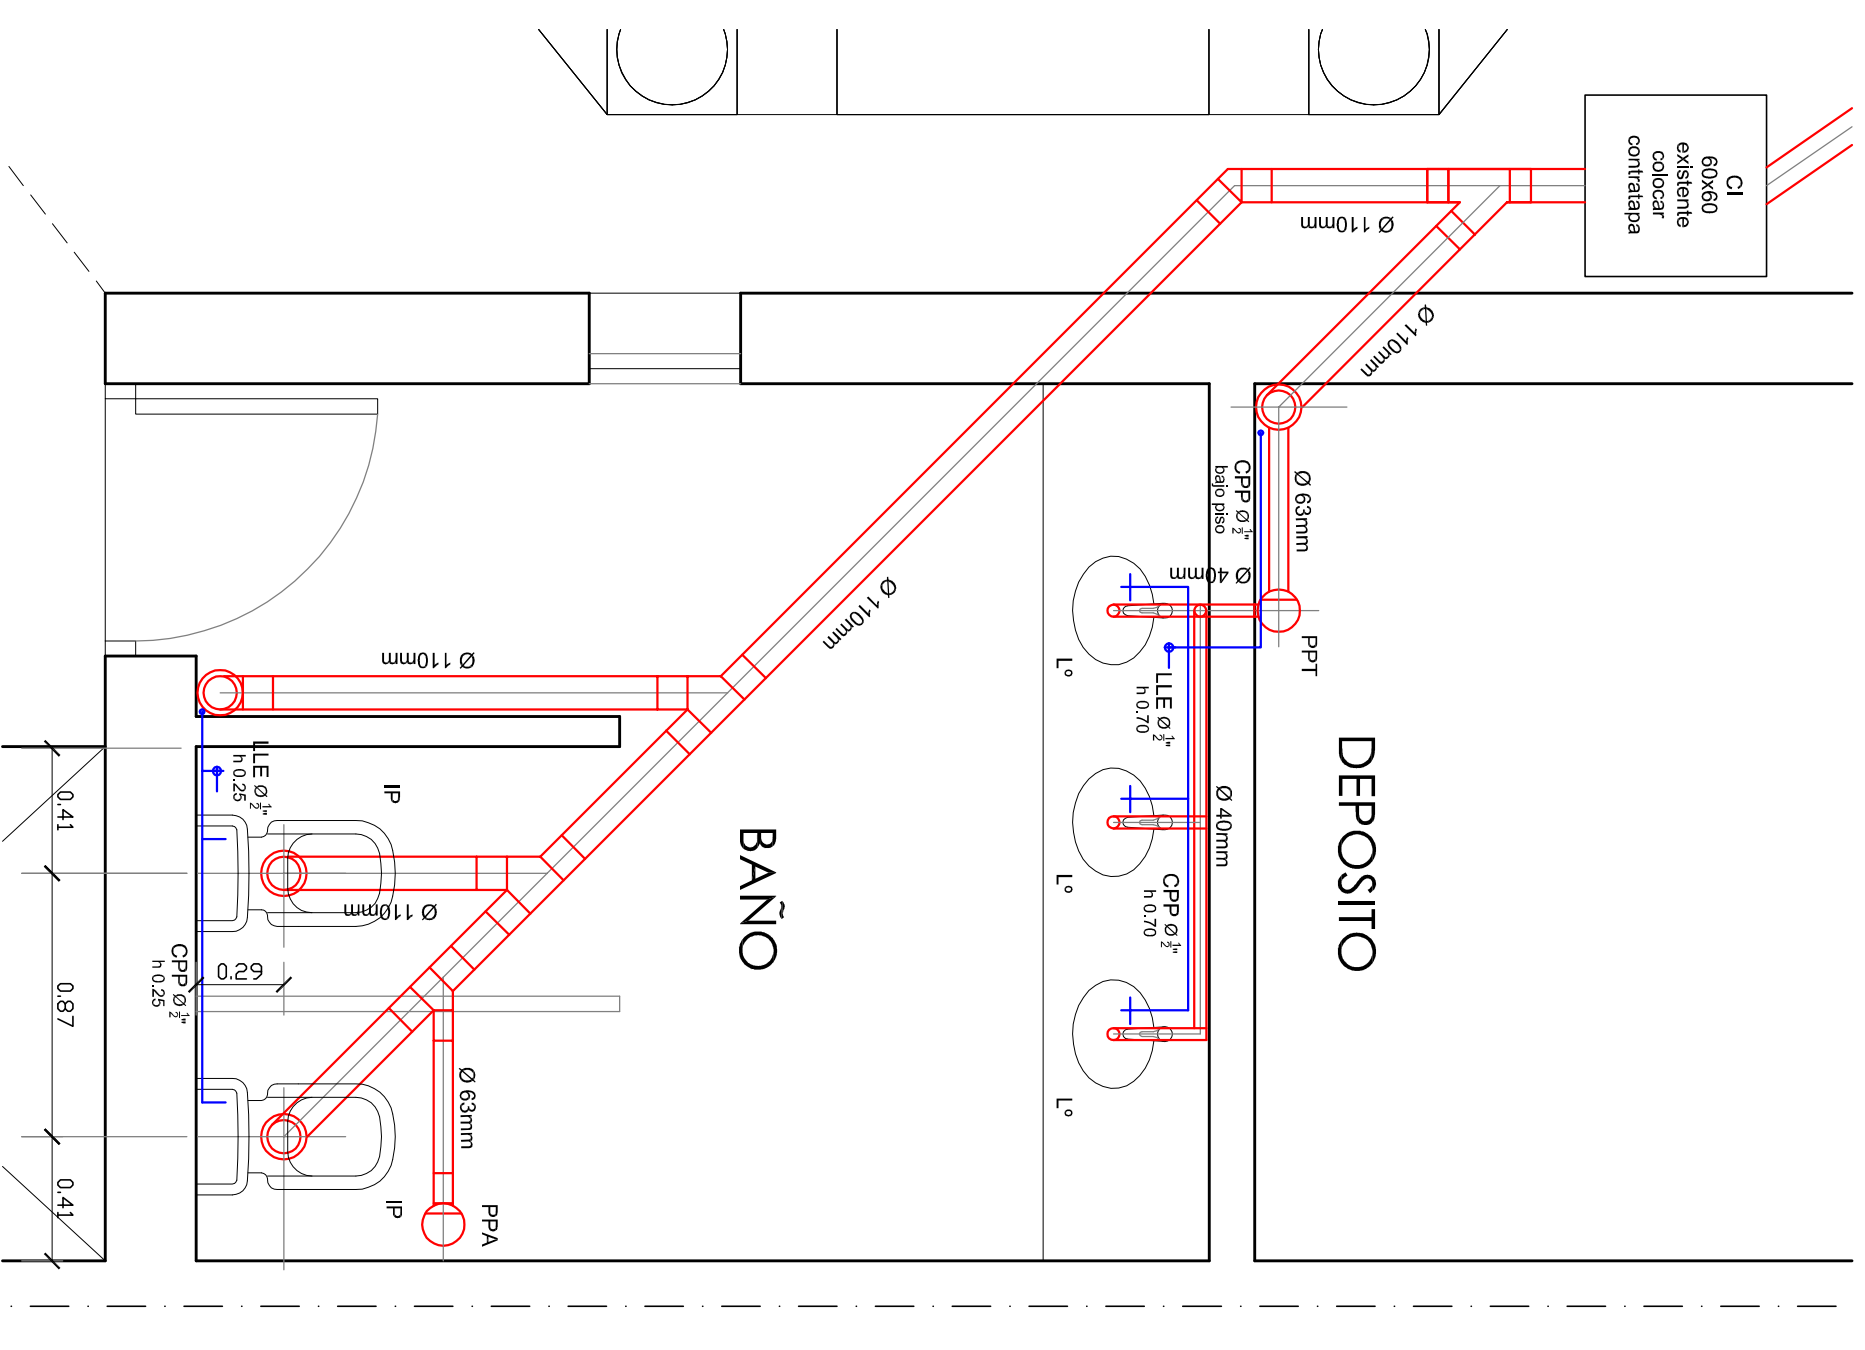


BAÑO PLANTA BAJA

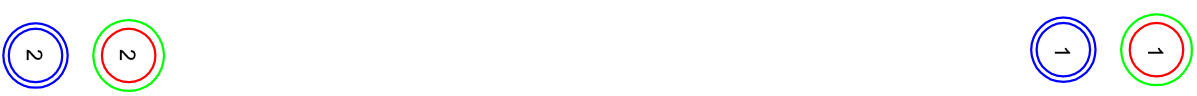

BAÑO PLANTA 2º

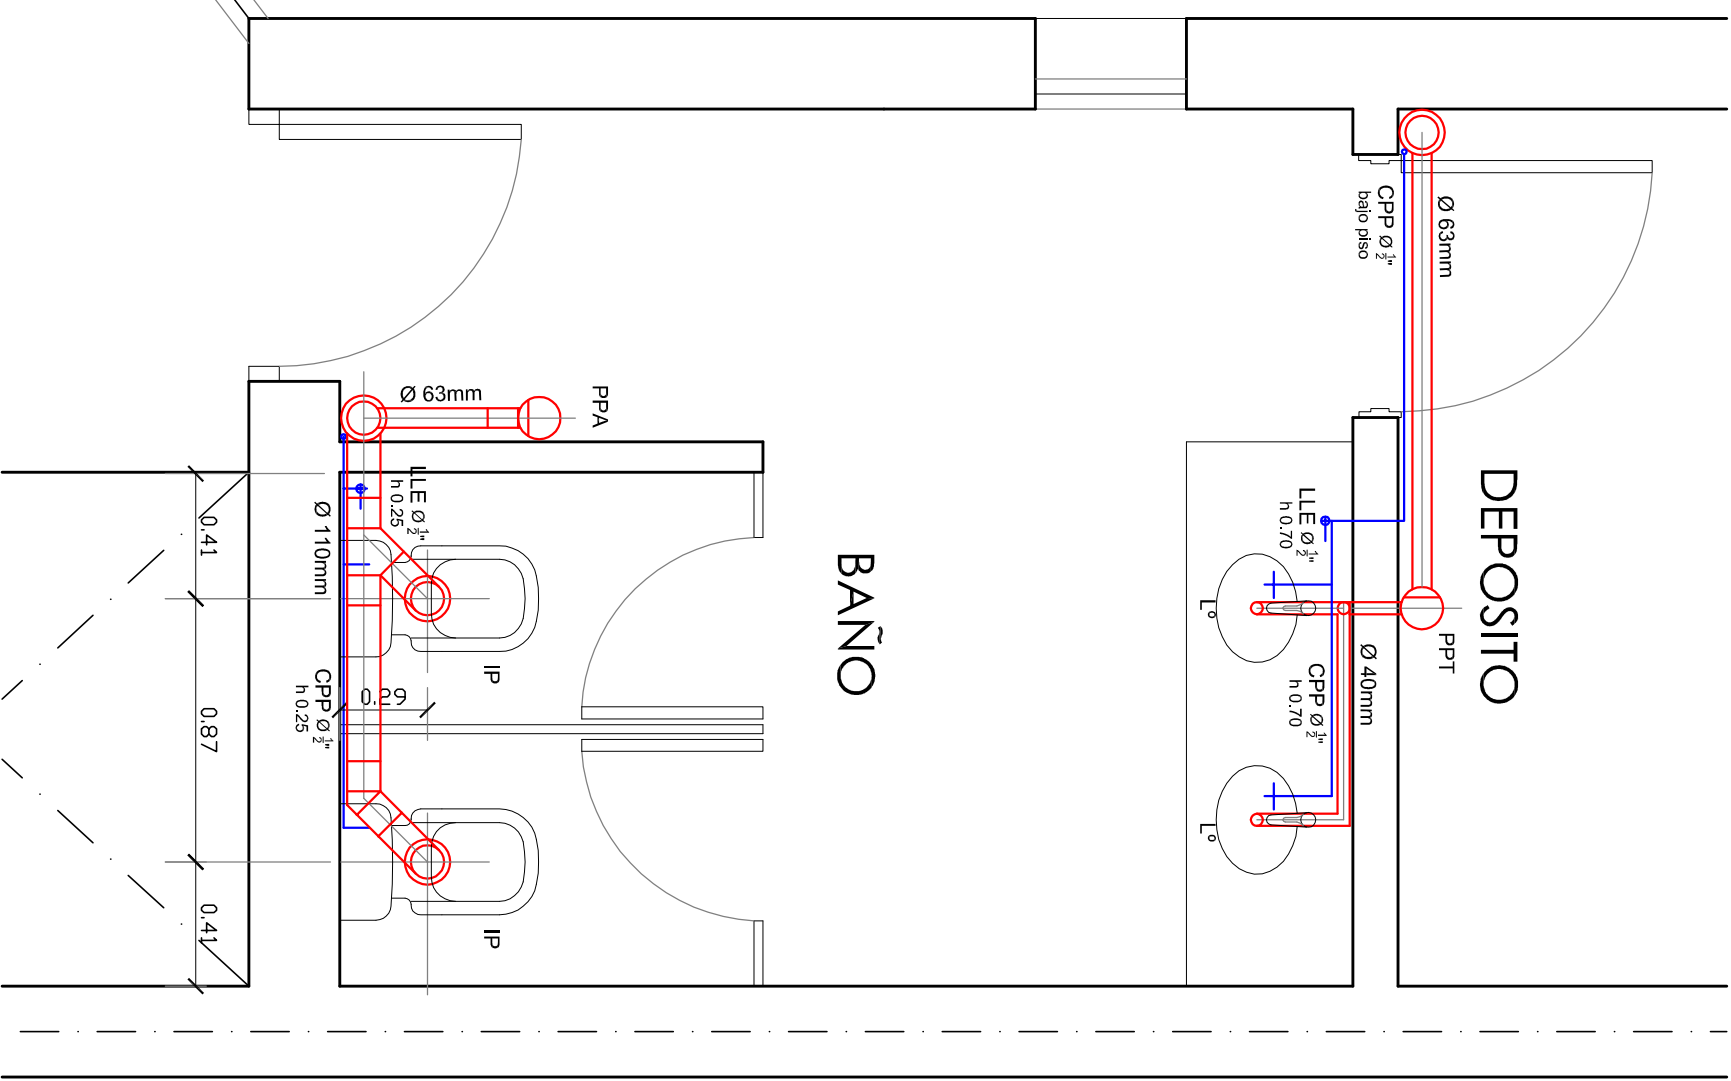

NOTA: TODA LAS MEDIDAS DEBERAN SER VERIFICADAS EN OBRA

SECRETARIA DE INFRAESTRUCTURA Y PLANEAMIENTO EDIFICIO

UBICACION	FECHA	ARCHIVO	ESCALA
FRENCH 3614	Marzo 2021		1:25



Universidad Nacional de las Artes

OBRA	PLANO
French 3614 Proyectos ejecutivos del Programa de obras complementarias	BAÑOS PB Y 2º PISO AREA 3

Sanit-01