



PLANTA TANQUES DE RESERVA

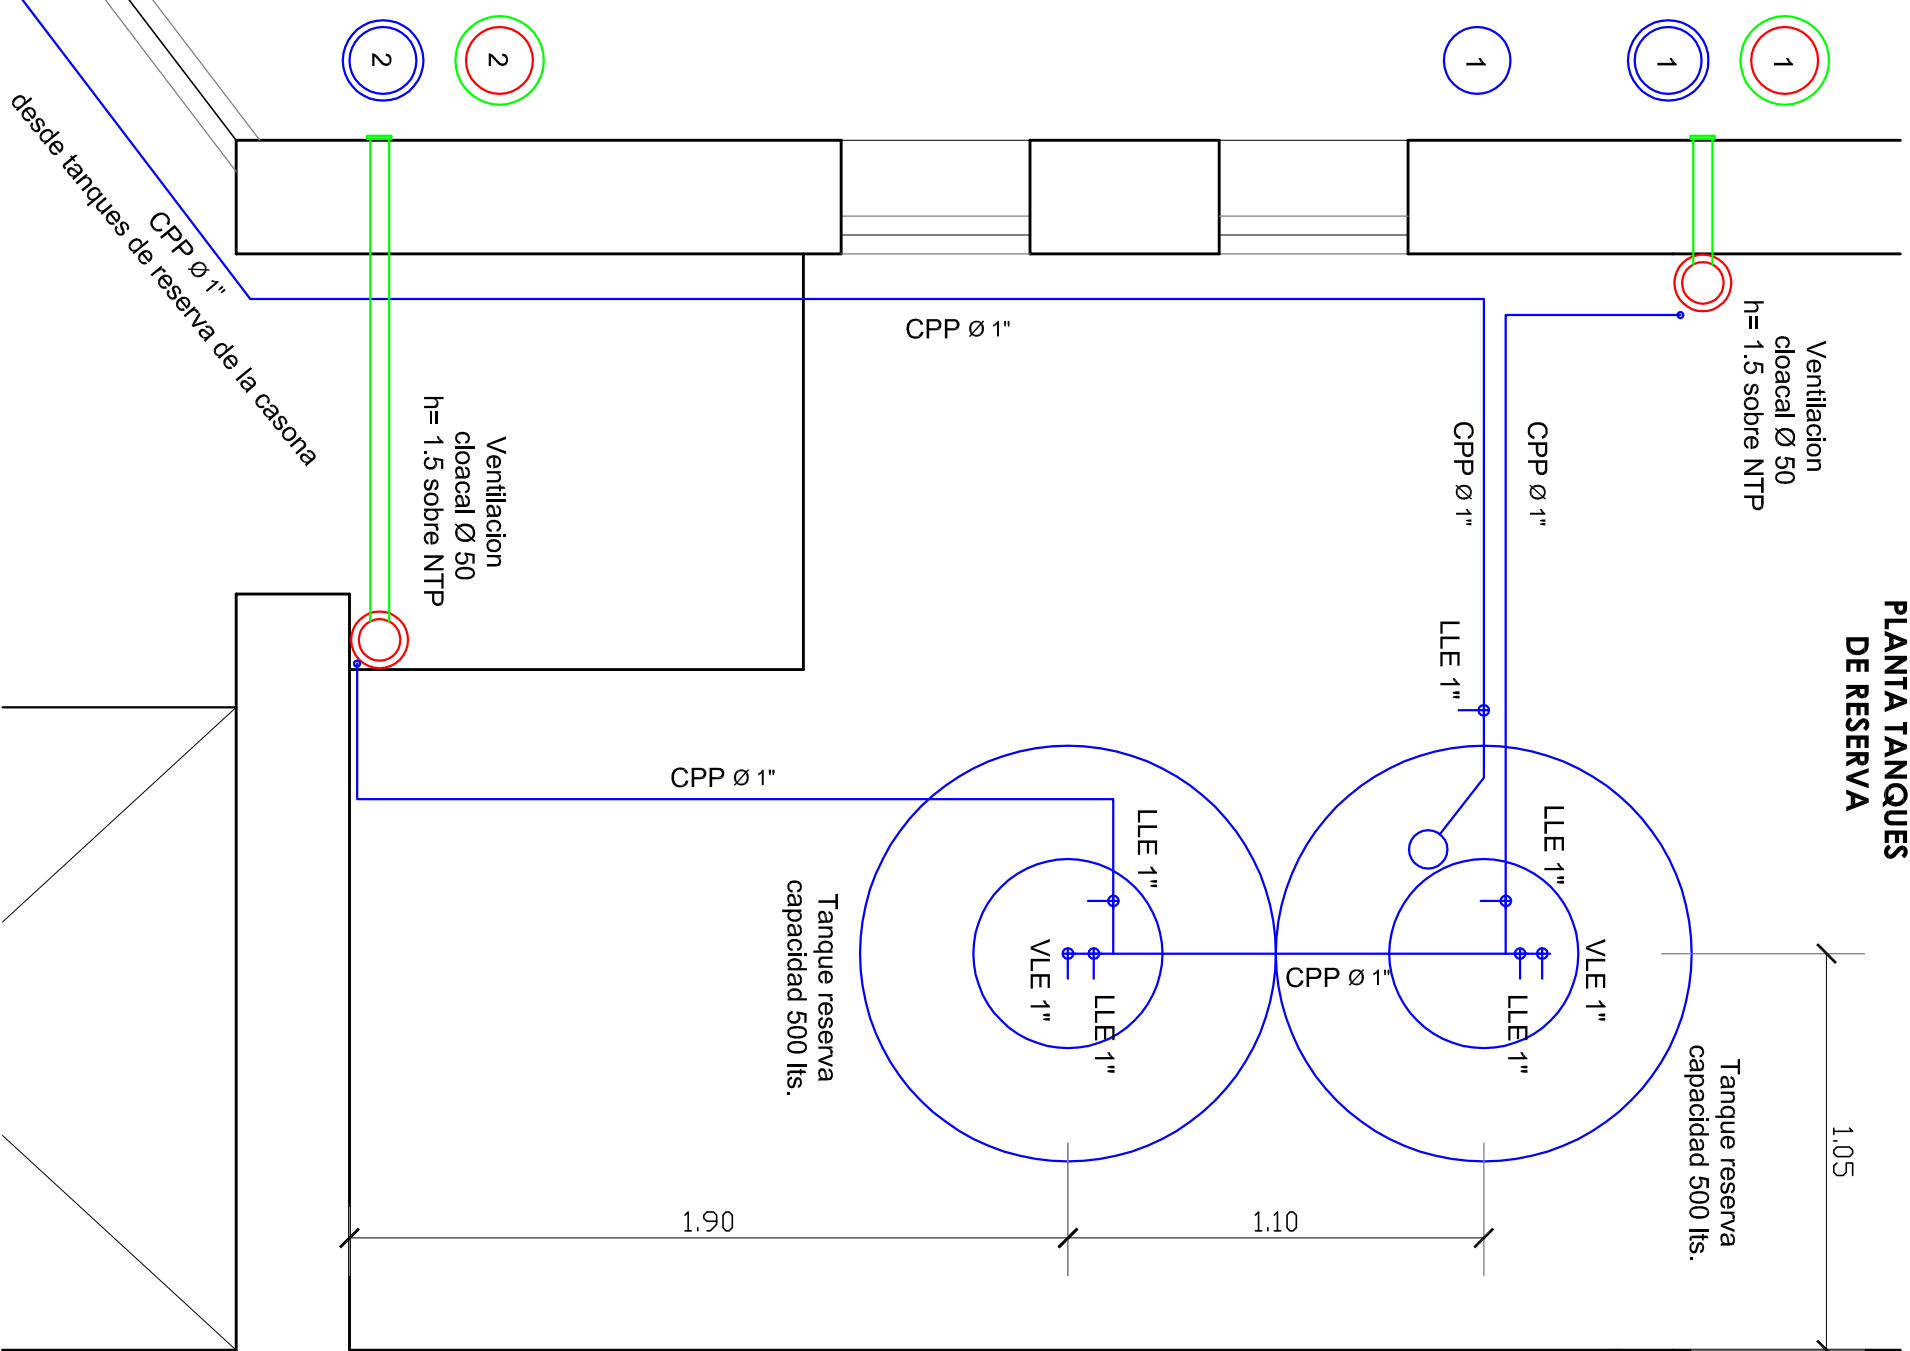

CORTE TANQUES DE RESERVA

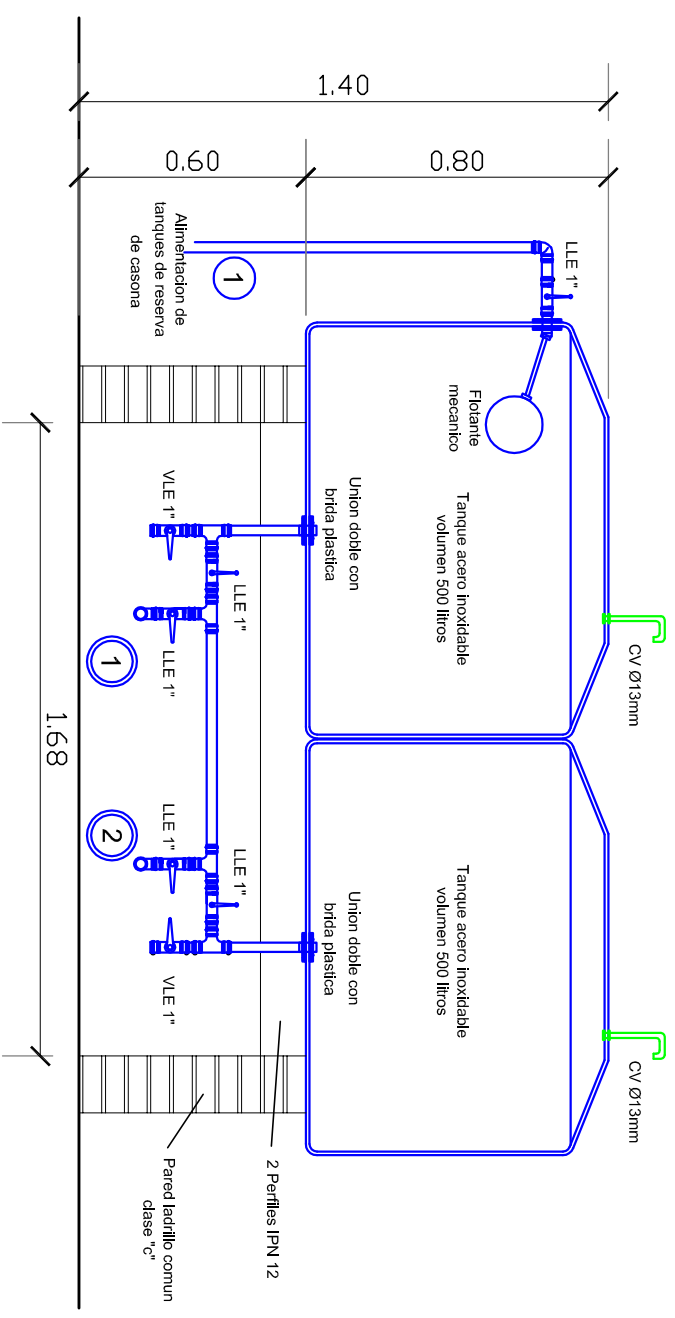

NOTA: TODA LAS MEDIDAS DEBERAN SER VERIFICADAS EN OBRA

UBICACION	FECHA	ARCHIVO	ESCALA
FRENCH 3614	Marzo 2021		1:25 1:20

SECRETARIA DE INFRAESTRUCTURA Y PLANEAMIENTO EDIFICIO



Universidad Nacional de las Artes

OBRA	PLANO
French 3614 Proyectos ejecutivos del Programa de obras complementarias	Planta y detalle de tanque de reserva Area 3

Sanit-02