



Esquema instalacion electrica TS1

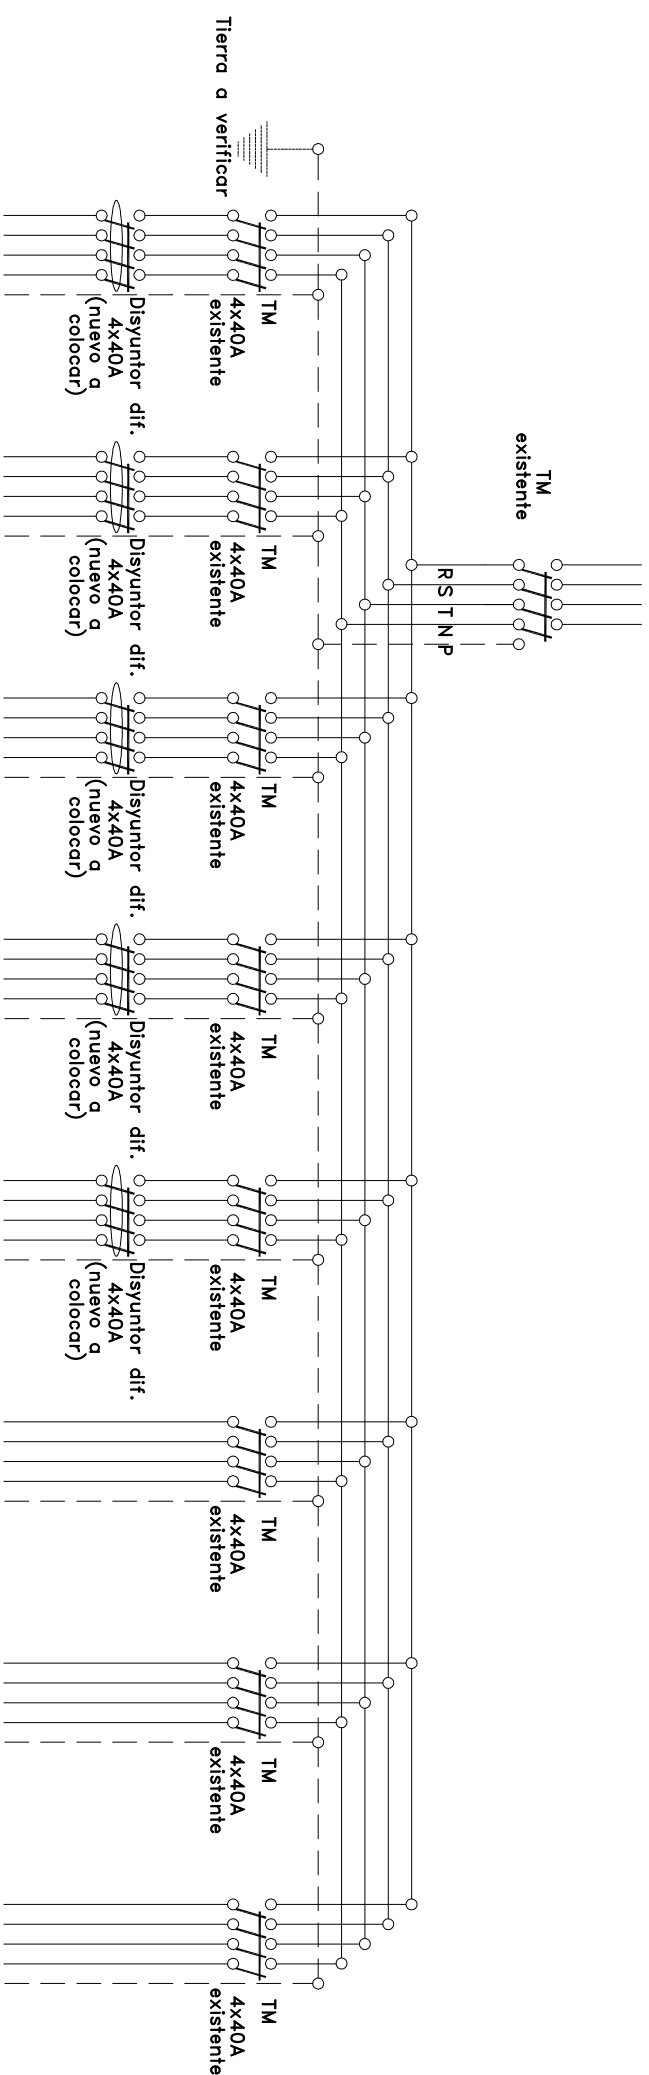

Esquema instalacion electrica TS2

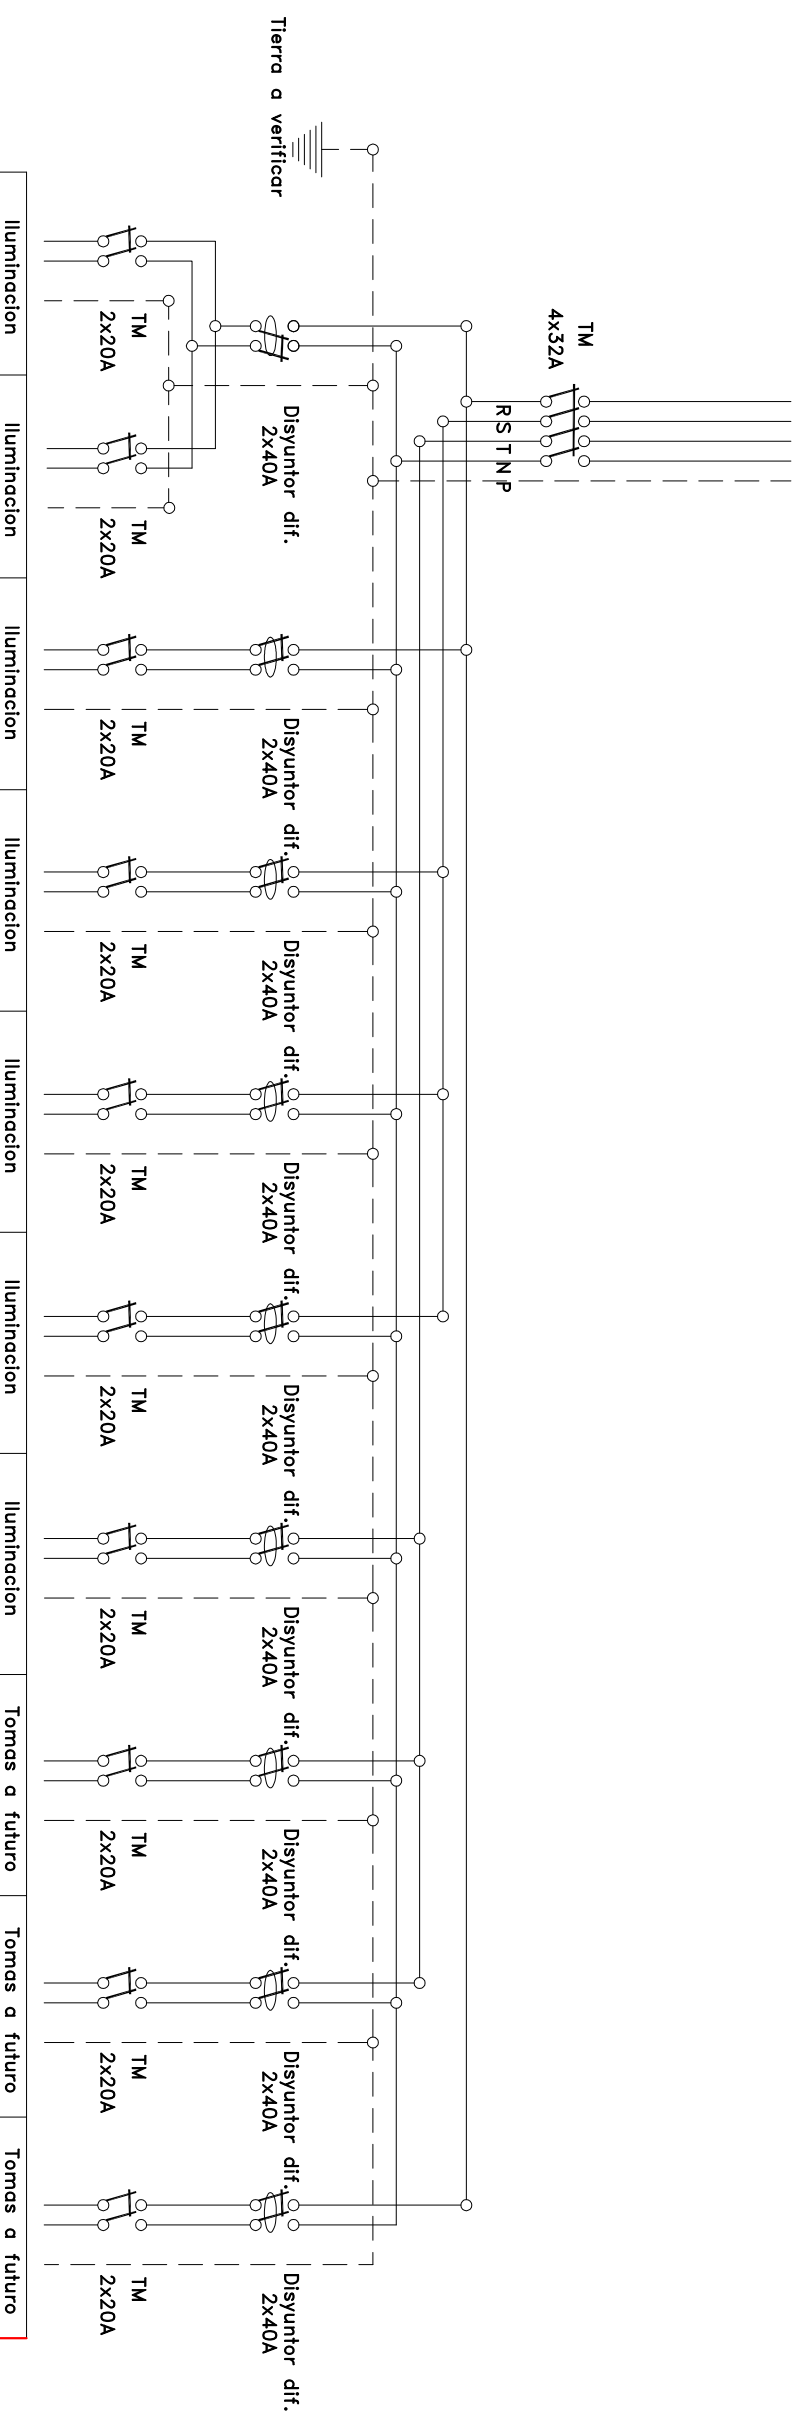

Iluminacion	Iluminacion	Iluminacion	Iluminacion	Iluminacion	Iluminacion	Iluminacion	Iluminacion	Tomas a futuro	Tomas a futuro	Tomas a futuro
Iluminacion	Iluminacion	Iluminacion	Iluminacion	Iluminacion	Iluminacion	Iluminacion	Iluminacion	Tomas a futuro	Tomas a futuro	Tomas a futuro

SECRETARIA DE INFRAESTRUCTURA Y PLANEAMIENTO EDILICIO

UBICACION: BELGRANO 2252
 FECHA: Marzo 2021

ARCHIVO: ESCALA



Universidad Nacional de las Artes

OBRA: AV. BELGRANO 2252 Proyectos ejecutivos del Programa de obras complementarias
 PLANO: Esquemas electricos

IE-01