


PLANTA DEMOLICIÓN EXISTENTE
ESC. 1:50

NOTAS GENERALES DEMOLICION:

1. RETIRO DE ARTEFACTOS Y ACCESORIOS SANITARIOS E INSTALACIÓN SANITARIA EXIST.
2. RETIRO DE REVESTIMIENTOS, REVOQUES Y PISO EXISTENTES.
3. RETIRO DE INSTALACIÓN ELÉCTRICA EXISTENTE.
4. RETIRO DE PUERTAS EXISTENTES.
5. DEMOLICIÓN DE MAMPOSTERÍAS EXISTENTES.

NOTA: TODAS LAS MEDIDAS DEBERÁN VERIFICARSE EN OBRA

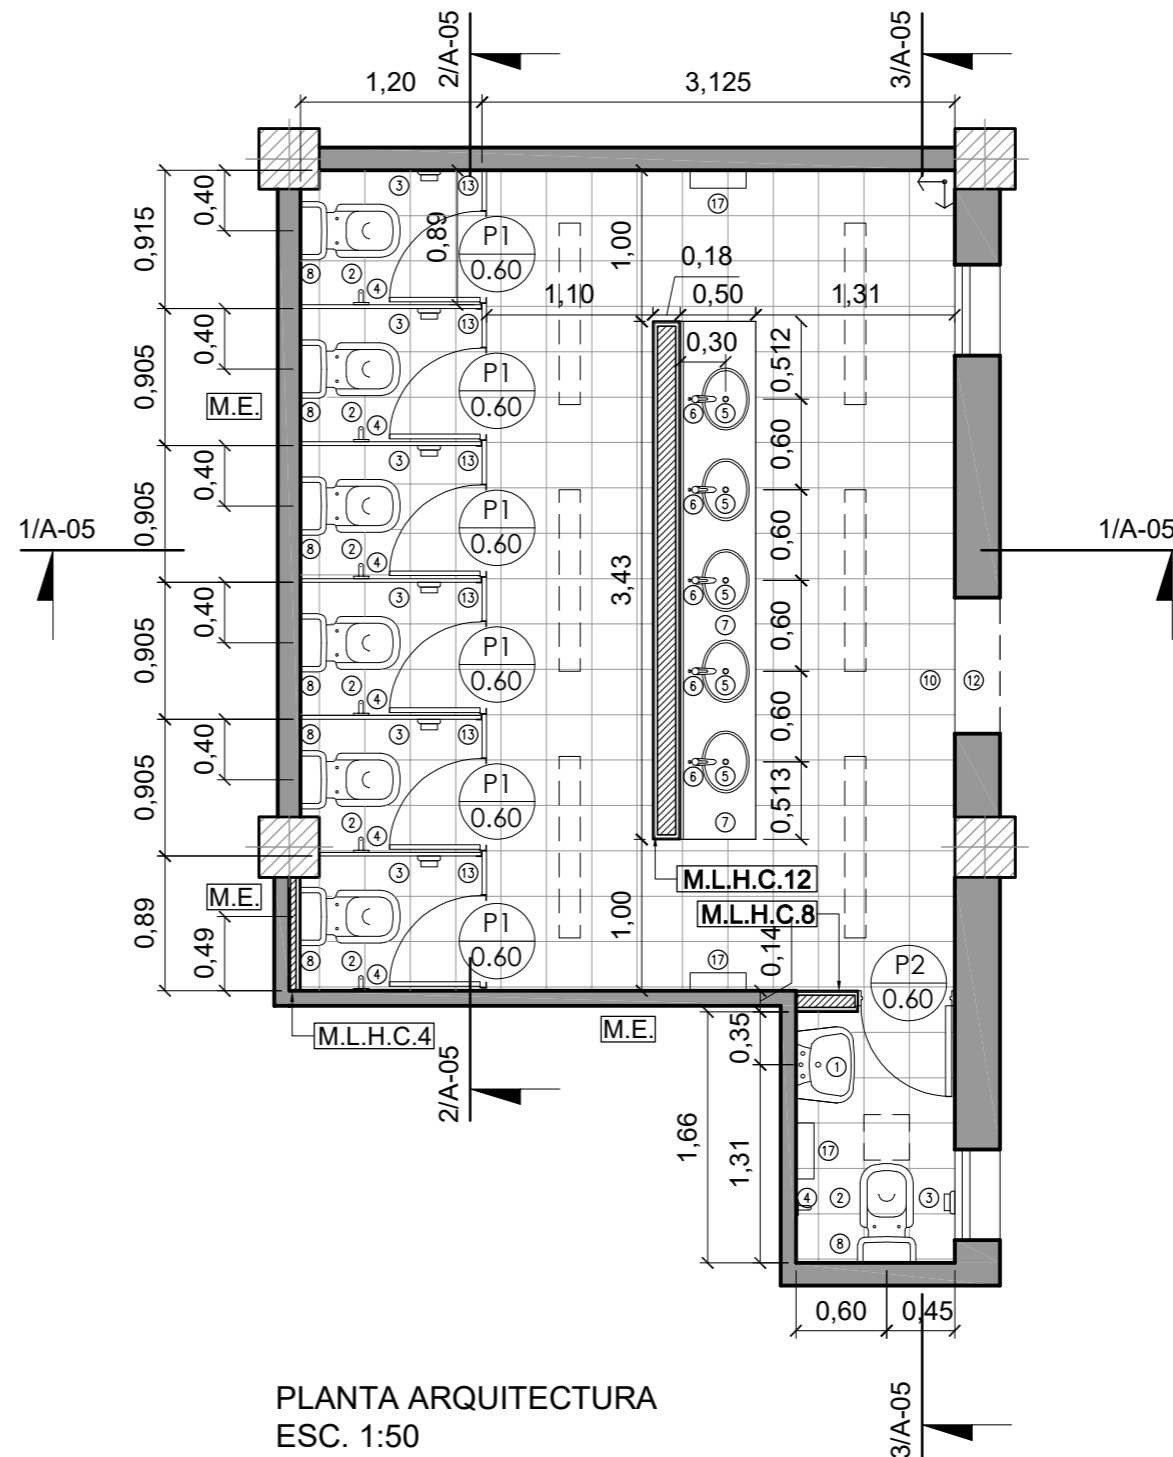

PLANTA ARQUITECTURA
ESC. 1:50

NOTAS GENERALES:

1. EJECUCIÓN DE NUEVAS MAMPOSTERÍAS CON LADRILLO HUECO DEL 12 y DEL 8.
2. EJECUCIÓN DE NUEVA INSTALACIÓN SANITARIA.
3. PROVISIÓN Y COLOCACIÓN DE NUEVOS REVESTIMIENTOS Y PISO.
4. PROVISIÓN Y COLOCACIÓN DE NUEVOS ARTEFACTOS Y ACCESORIOS SANITARIOS.
5. NUEVO CIELORRASO DE DURLOCK EN BOX DE BAÑO.
6. EJECUCIÓN DE NUEVA INSTALACIÓN ELÉCTRICA.
7. PROVISIÓN Y COLOCACIÓN DE NUEVAS LUMINARIAS Y ACCESORIOS DE ELECTRICIDAD.

REFERENCIAS ARQUITECTURA:

- 1 - LAVATORIO BLANCO FERRUM TRAFUL O SIMILAR SEGÚN PLIEGO.
- 2 - INODORO C/ DEPÓSITO EXTERIOR COLOR BLANCO LINEA S/PLIEGO.
- 3 - PORTARROLLO DE APLICAR S/PLIEGO
- 4 - PERCHERO SIMPLE S/PLIEGO.
- 5 - BACHA ACERO INOXIDABLE DIÁMETRO NO MENOR A 30cm.
- 6 - GRIFERÍA PRESSMATIC O EQUIVALENTE SEGÚN PLIEGO PARA CADA ARTEFACTO.
- 7 - MESADA GRANITO GRIS MARA, REGRUESO 4cm, ZÓCALO ALTURA 5cm.
- 8 - ASIENTO REBATIBLE ESPECIFICACIONES S/PLIEGO
- 9 - SIFÓN PARA LAVATORIO DE PLÁSTICO RÍGIDO.
- 10 - PISO CERÁMICO 30x30 SEGÚN PLIEGO
- 11 - REVESTIMIENTO PARED CERÁMICO SEGÚN PLIEGO.
- 12 - SOLIA CERÁMICO IDEM PISO SEGÚN PLIEGO.
- 13 - DIVISOR ENCHAPADO EN MELAMINA CON GUARDACANTOS.
- 14 - PUERTA PLACA SANITARIOS Y HERRAJES S/ PLIEGO.
- 15 - ESPEJO SEGÚN PLIEGO.
- 16 - MÉNSULA DE ACERO SEGÚN PLIEGO.
- 17 - DISPENSER DE PAPEL.

REFERENCIAS

- M.E.** Muro Existente
- M.L.H.C.4** Mampostería Ladrillo Hueco Cerámico 4x18x33
- M.L.H.C.8** Mampostería Ladrillo Hueco Cerámico 8x18x33
- M.L.H.C.12** Mampostería Ladrillo Hueco Cerámico 12x18x33

PLANO DE SITUACIÓN

