


Av. BELGRANO

VENEZUELA

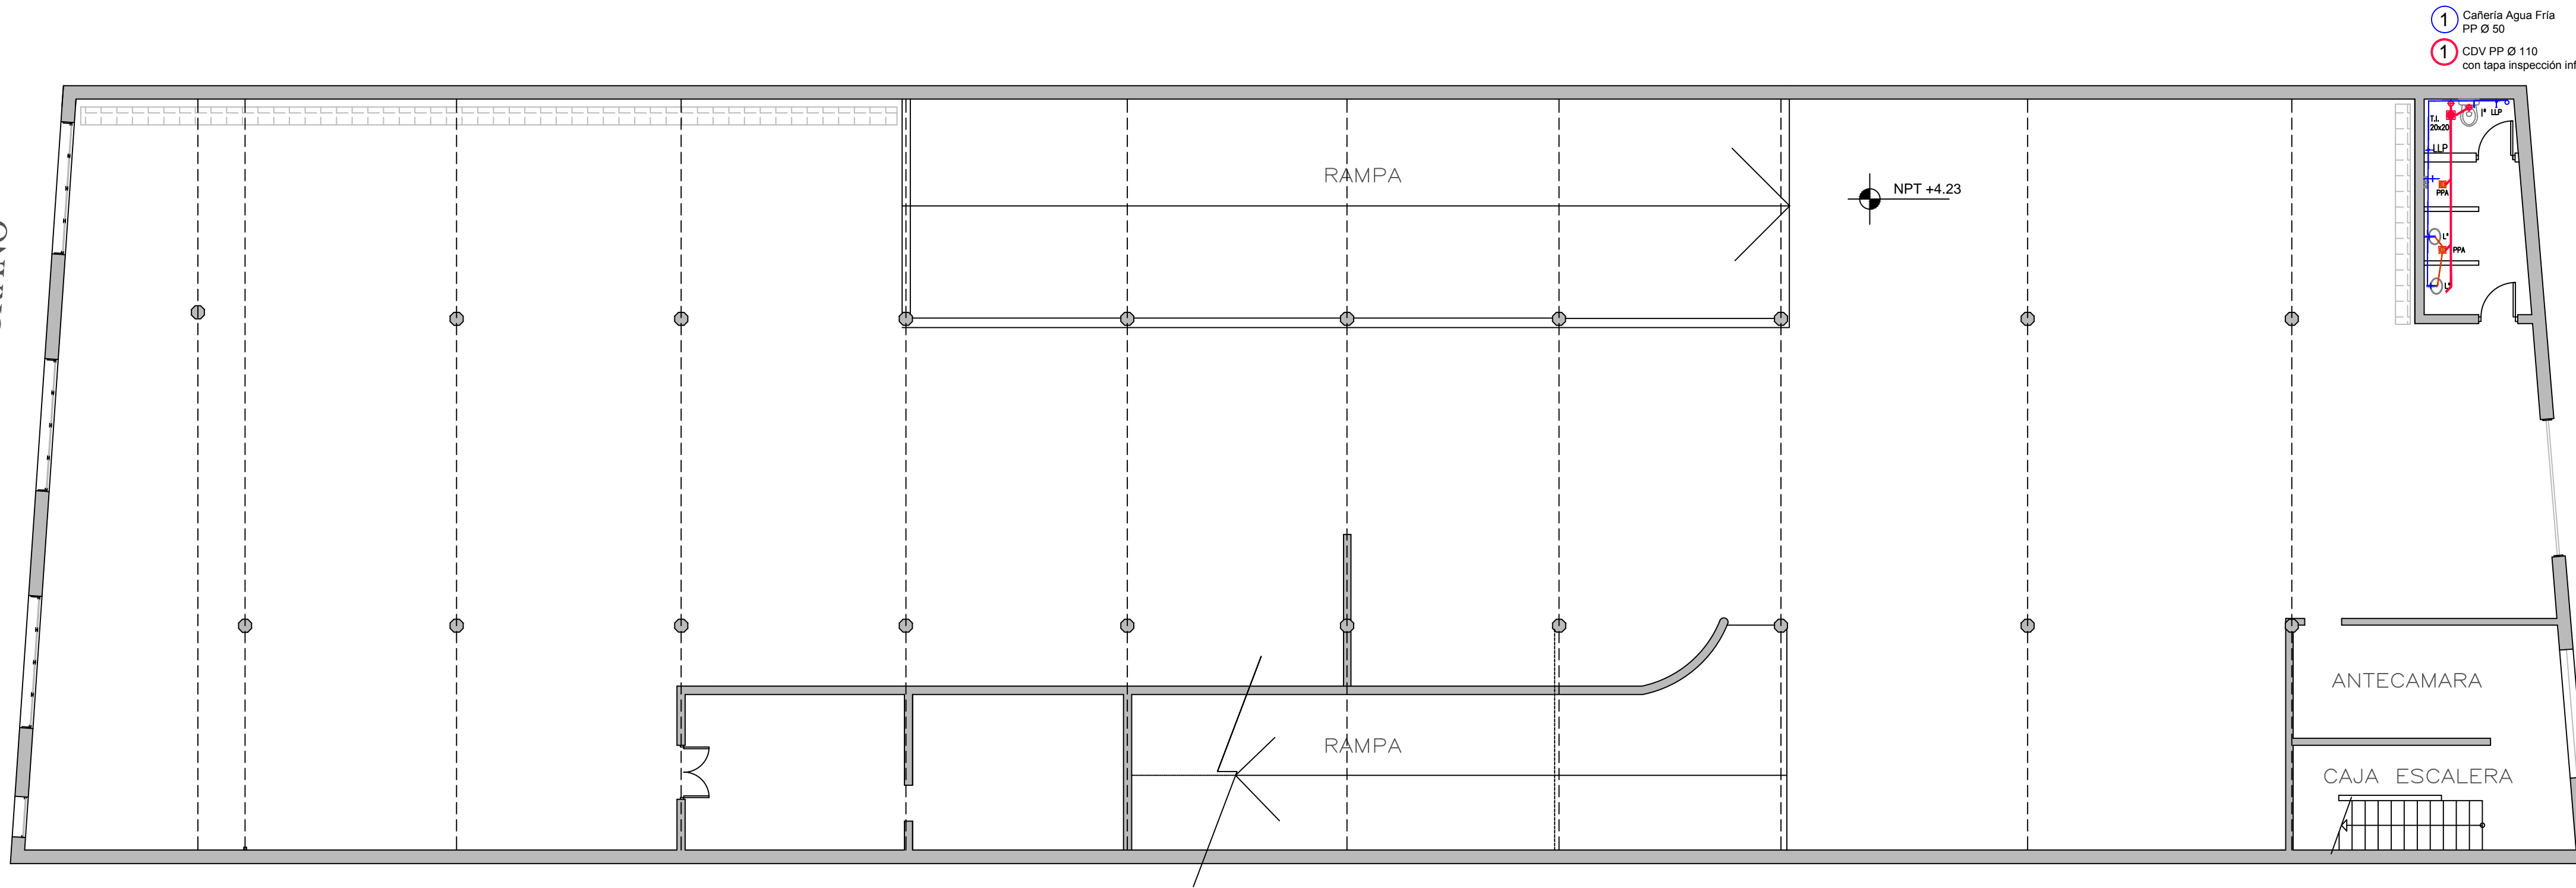

- 1 Cañería Agua Fría
PP Ø 50
- 1 CDV PP Ø 110
con tapa inspección inf.

ANTECAMARA

CAJA ESCALERA

RAMPA

RAMPA

NPT +4.23

PRIMER PISO

AV. BELGRANO 2252 - Anexo aulas y taller UNA

NOTA: TODA LAS MEDIDAS DEBERAN SER VERIFICADAS EN OBRA

SECRETARIA DE INFRAESTRUCTURA Y PLANEAMIENTO EDILICIO

UBICACION Av. Belgrano 2252	FECHA Marzo 2021	ARCHIVO UNA _ B2252_IS-2.pdf	ESCALA 1:100
--------------------------------	---------------------	---------------------------------	-----------------



Universidad Nacional
de las Artes

OBRA AV. BELGRANO 2252 Proyectos ejecutivos del Programa Obras Complementarias	IS-2
PLANO PLANTA PRIMER PISO	