


Av. BELGRANO

VENEZUELA

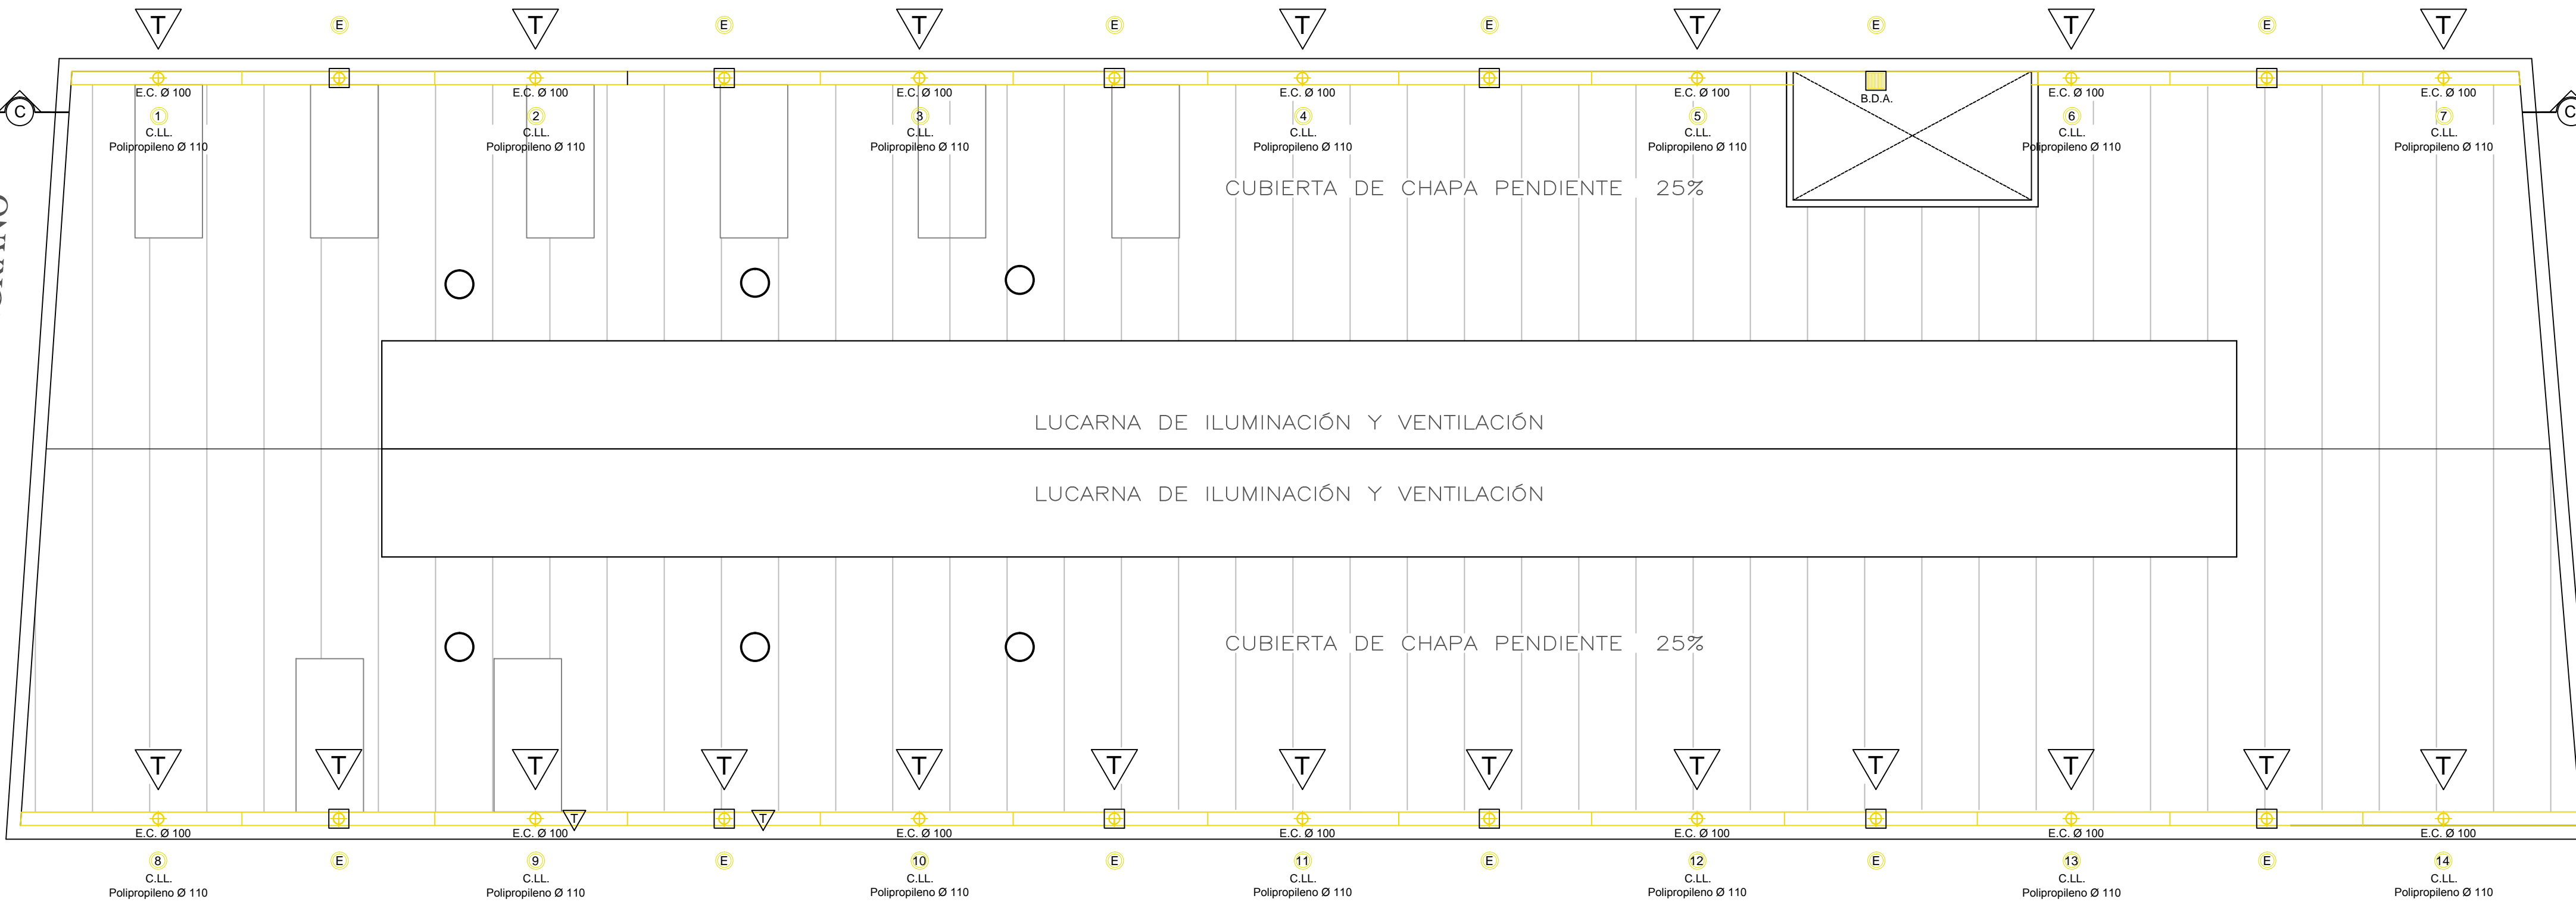

- Referencias:
- C.L.L. - Caño de lluvia polipropileno
 - ① - Bajada C.L.L. nueva
 - E - Bajada C.L.L. existente
 - B.D.A. - Boca de desagüe abierta
 - ⊕ - Embudo a bajada existente
 - ⊕ - Embudo a bajada nueva
 - ▽ - Tramo de canaleta nueva, ver detalle 1 y 2.

PLANTA DE TECHO
 AV. BELGRANO 2252 - Anexo aulas y taller UNA

NOTA: TODA LAS MEDIDAS DEBERAN SER VERIFICADAS EN OBRA

SECRETARIA DE INFRAESTRUCTURA Y PLANEAMIENTO EDILICIO					Universidad Nacional de las Artes	OBRA	AV. BELGRANO 2252 Proyectos ejecutivos del Programa Obras Complementarias	IP-4	
UBICACION	Av. Belgrano 2252	FECHA	Marzo 2021			ARCHIVO	UNA _ B2252_IP-4.pdf		ESCALA